

# AMÉNAGEMENT DU CENTRE-VILLE (RUE DU SILENCE ET PLACE SAINT-JULIEN) À LA ROCHE-DU-FORON | 73

Place St Julien ▼



Rue du Silence ▼

La rue du Silence fait l'objet d'un travail particulier. Autrefois ouverte à la circulation, celle-ci devient piétonne pour offrir une plus grande liberté aux piétons et plus d'espaces aux commerces. Le calpinage au sol, réalisé en dalles granit de teintes et finitions variées, est fondu dans un revêtement en béton désactivé pour créer une trame continue sur l'ensemble de la rue.



## MAÎTRE D'OUVRAGE

Commune de la Roche-sur-Foron (74)


## DESCRIPTIF MISSION / PROJET

Le projet, porté par la ville de La Roche-sur-Foron, consistait à sécuriser et mettre en valeur un secteur stratégique du centre historique de la commune. La totalité du périmètre d'intervention se situe en quartier ancien, en centre-ville, à proximité immédiate de bâtiments classés et de monuments historiques.

Dans le cadre d'une démarche participative, l'équipe de maîtrise d'œuvre a privilégié l'information et la concertation avec les acteurs du projet, les riverains, les commerçants et de manière générale avec tous les usagers du secteur concerné.

Le secteur aménagé a fait l'objet d'esquisses préalables visant à donner les grandes orientations de mise en valeur du parvis de l'église et de la rue commerçante.

L'intervention d'ARTER dans l'équipe de maîtrise d'œuvre a principalement porté sur la conception générale des espaces (image et fonctionnalité), le choix des matériaux et mobiliers, et la réalisation des détails de conception nécessaires à la bonne réalisation des aménagements.

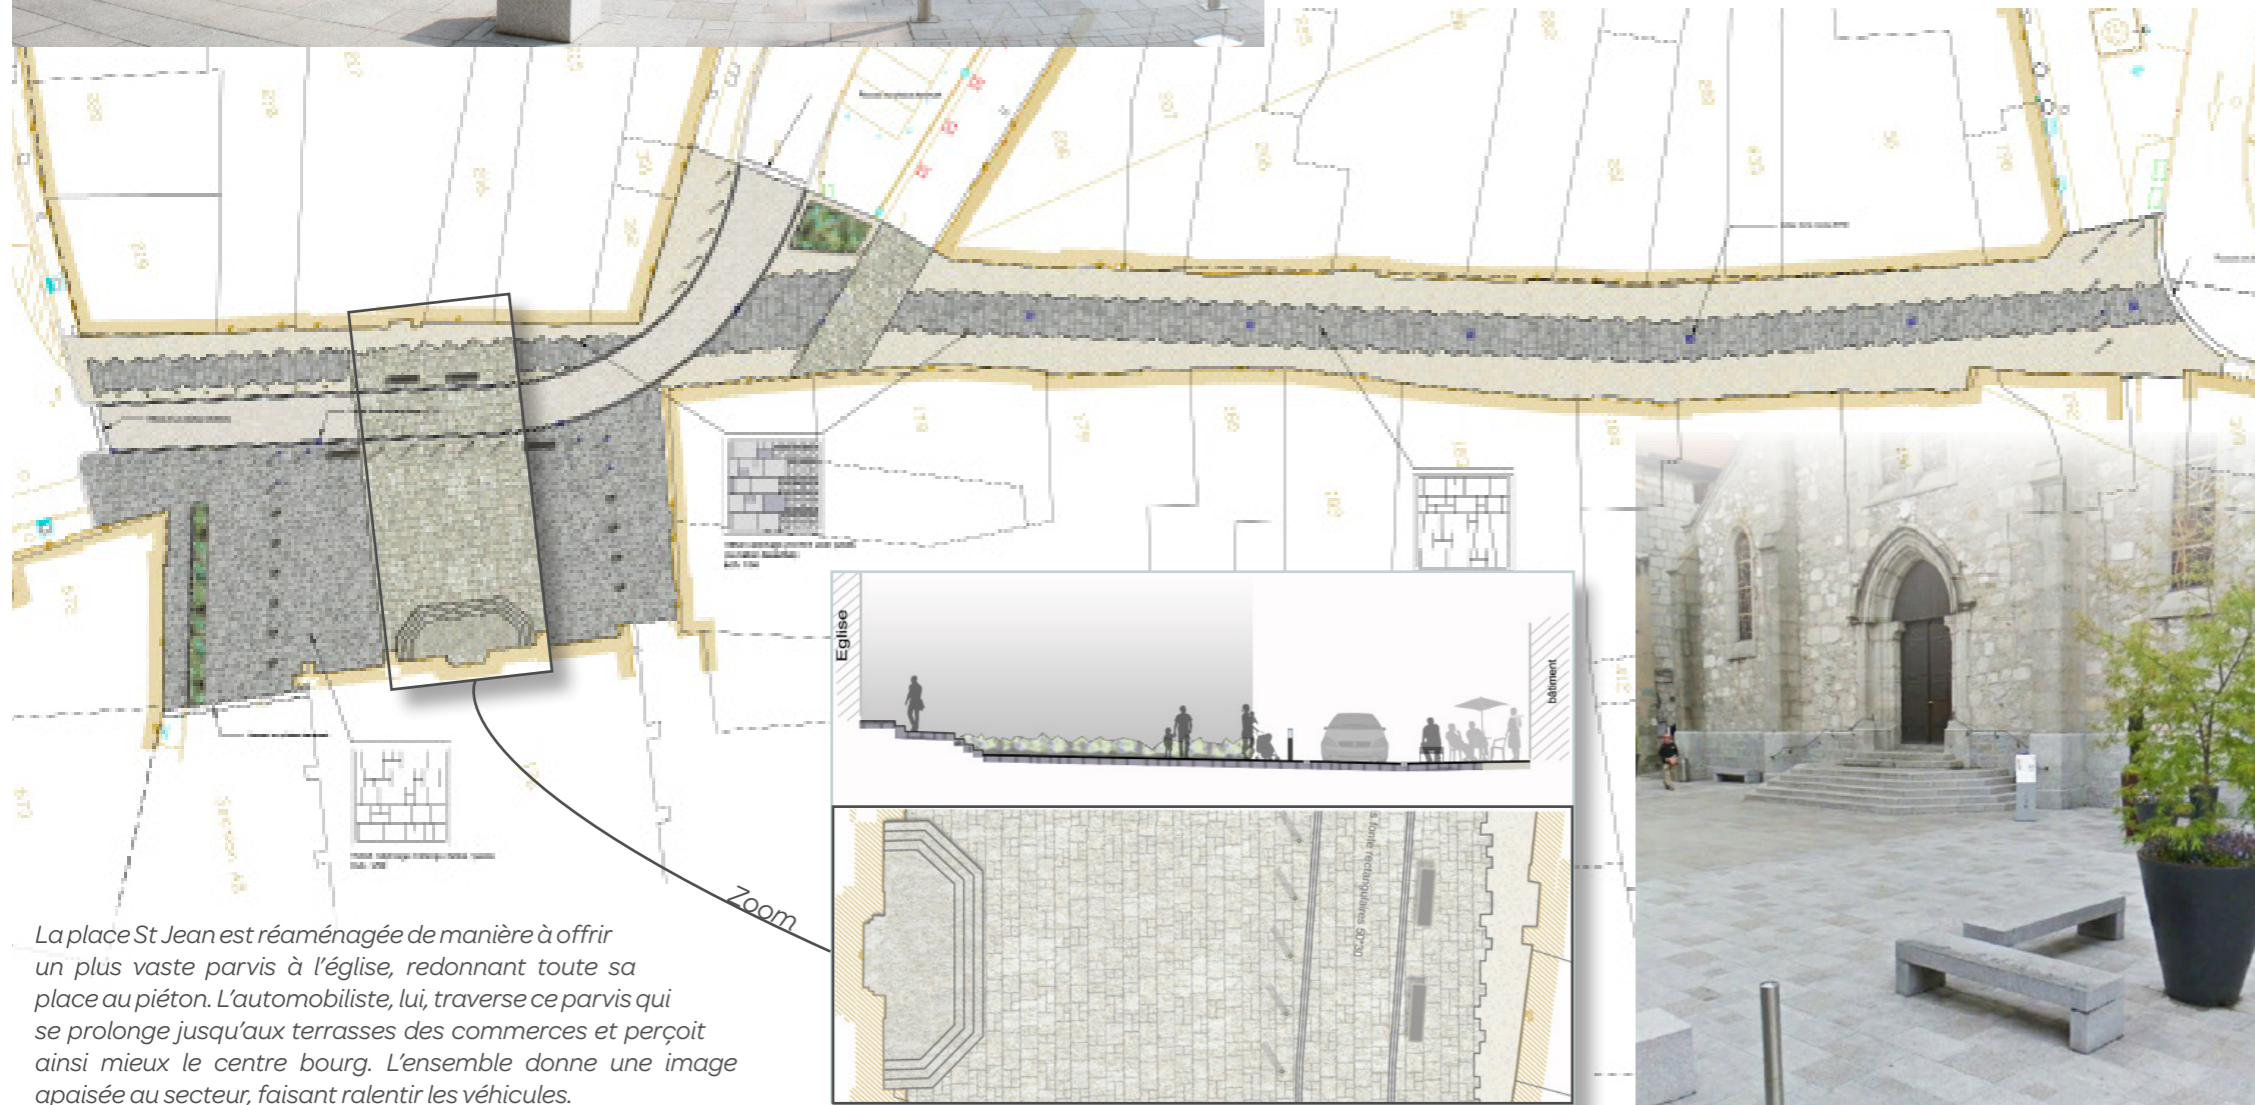

La place St Jean est réaménagée de manière à offrir un plus vaste parvis à l'église, redonnant toute sa place au piéton. L'automobiliste, lui, traverse ce parvis qui se prolonge jusqu'aux terrasses des commerces et perçoit ainsi mieux le centre bourg. L'ensemble donne une image apaisée au secteur, faisant ralentir les véhicules.

## INFOS PROJET

Mission | Maîtrise d'œuvre en paysage urbain  
Date | 2011 - 2012  
Équipe | Sitétudes (VRD) - ARTER (paysage)  
Resp. de l'étude ARTER | P. COLIN  
Coût travaux | 630 000 € HT  
Étendue projet | Centre ancien (1 600 m<sup>2</sup>)

**ARTER**  
paysage | urbanisme | mobilité

