


# ASSISTANCE À MAÎTRISE D'OUVRAGE POUR LA RESTRUCTURATION DE LA PLACE DU CRISTAL À BOURG-D'OISANS | 38


Une position centrale au cœur de la commune et une forte demande de stationnement au détriment de l'espace public ▼



Enjeu : Unité de la place et ouverture sur le reste de la commune

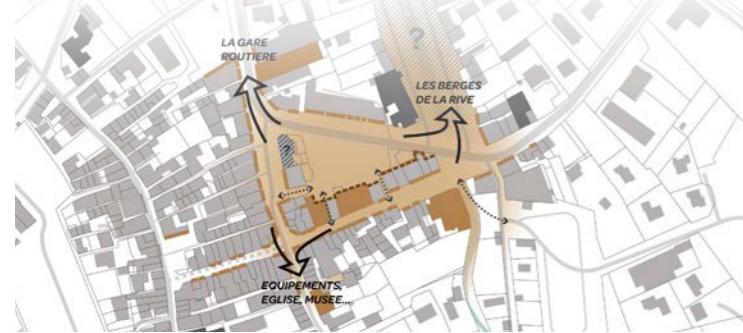


Élaboration de scénarii d'aménagement contrasté ▼

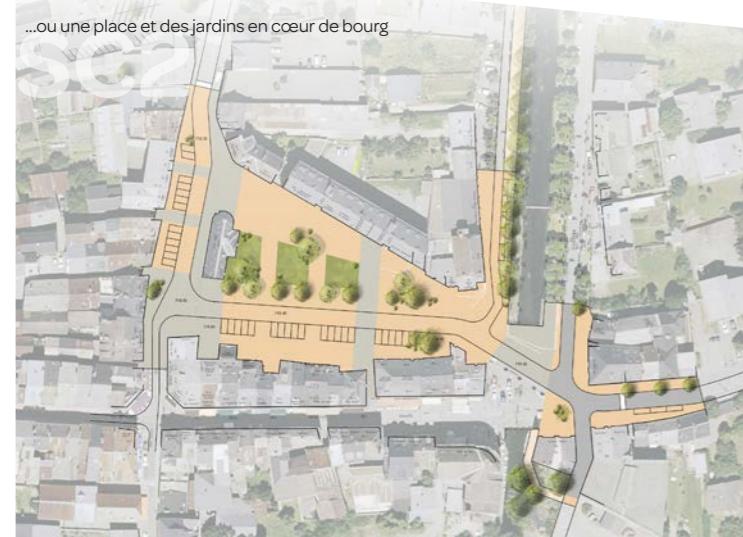

Plan d'aménagement et éléments graphiques : coupe de principe, vue 3D de la place ▼



Requalification urbaine globale du centre-bourg  
Restructuration de la place du Cristal - LE BOURG D'OISANS

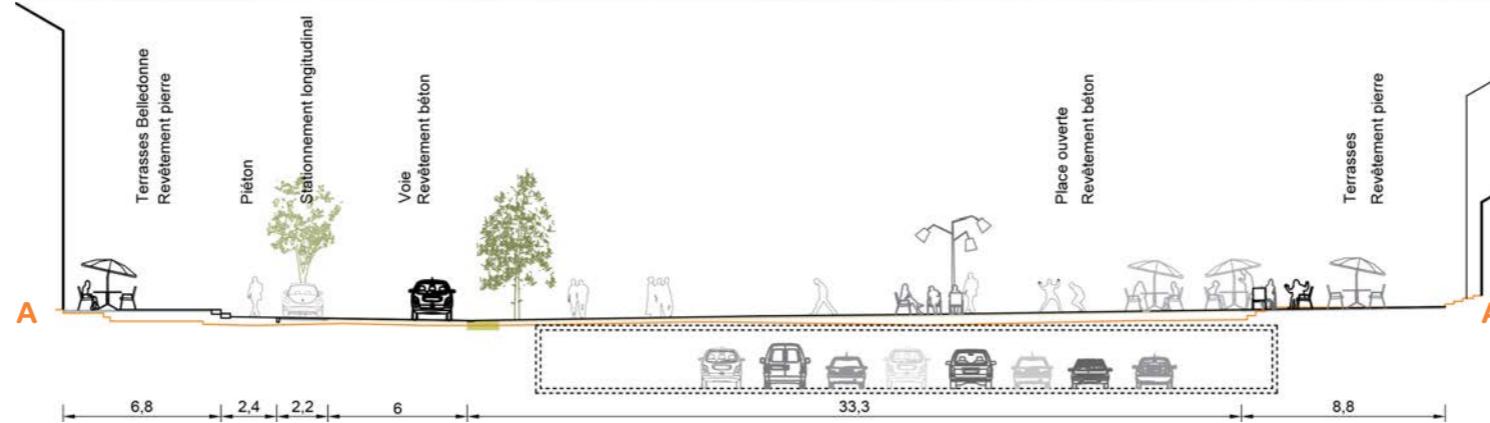

## MAÎTRE D'OUVRAGE

Commune de Bourg d'Oisans (38)

Contact : Laure SOUBRIER, adjointe à l'urbanisme -  
06 08 57 99 43

## DESCRIPTIF MISSION / PROJET

La commune de Bourg d'Oisans souhaite conforter son attractivité à travers une requalification globale de son centre-bourg. La restructuration de la place du Cristal et ses abords, objet de cette étude, s'inscrit comme une première étape stratégique.

La requalification de la place doit favoriser l'appropriation de cet espace pour différents usages (marché, terrasses, etc.), mettre en valeur le patrimoine bâti qui la structure et les liens avec le paysage environnant, améliorer ses connexions avec les pôles environnants, tout en maintenant une bonne fonctionnalité et en améliorant l'organisation de stationnement.

L'étude vise à l'élaboration d'un programme et plan d'aménagement de la place du Cristal et de ses abords immédiats, qui doit répondre à divers objectifs en termes de programmation d'espace public, de déplacements multimodaux, de patrimoine bâti et paysager.

L'étude s'est décomposée en trois phases :

- » Diagnostic et enjeux
- » Scénarii d'aménagement
- » Programme d'aménagement

## » INFOS PROJET

Mission | Étude d'aménagement d'espaces publics urbains

Date | 2016 - 2017

Équipe | ARTER (urbanisme, paysage, mobilité) - ECR Environnement (VRD)

Resp. de l'étude ARTER | L. DEFROMERIE

Montant mission ARTER | 13 868 €HT

Etendue projet | 1 ha