



AMÉNAGEMENT DU PLAN D'EAU ET DE SES ABORDS SUR LA COMMUNE DE LE POIZAT-LALLEYRIAT | 01

Elements de synthèse et objectifs du projet ▼

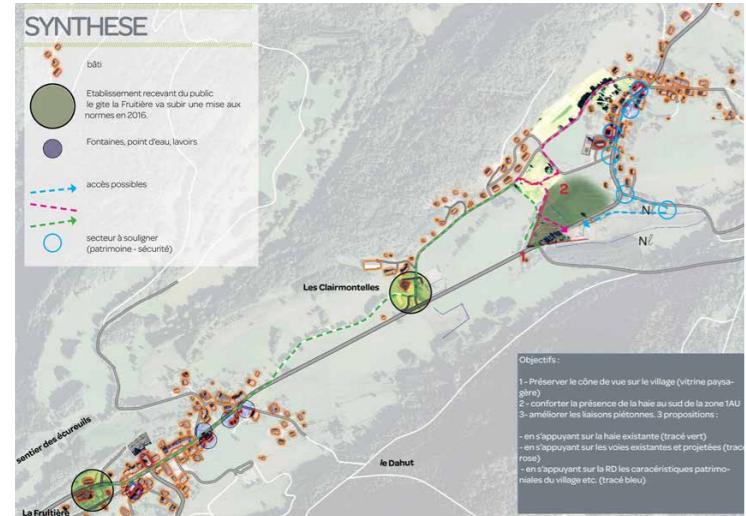

Aménagement du plan d'eau et de ses abords - AVP ▼

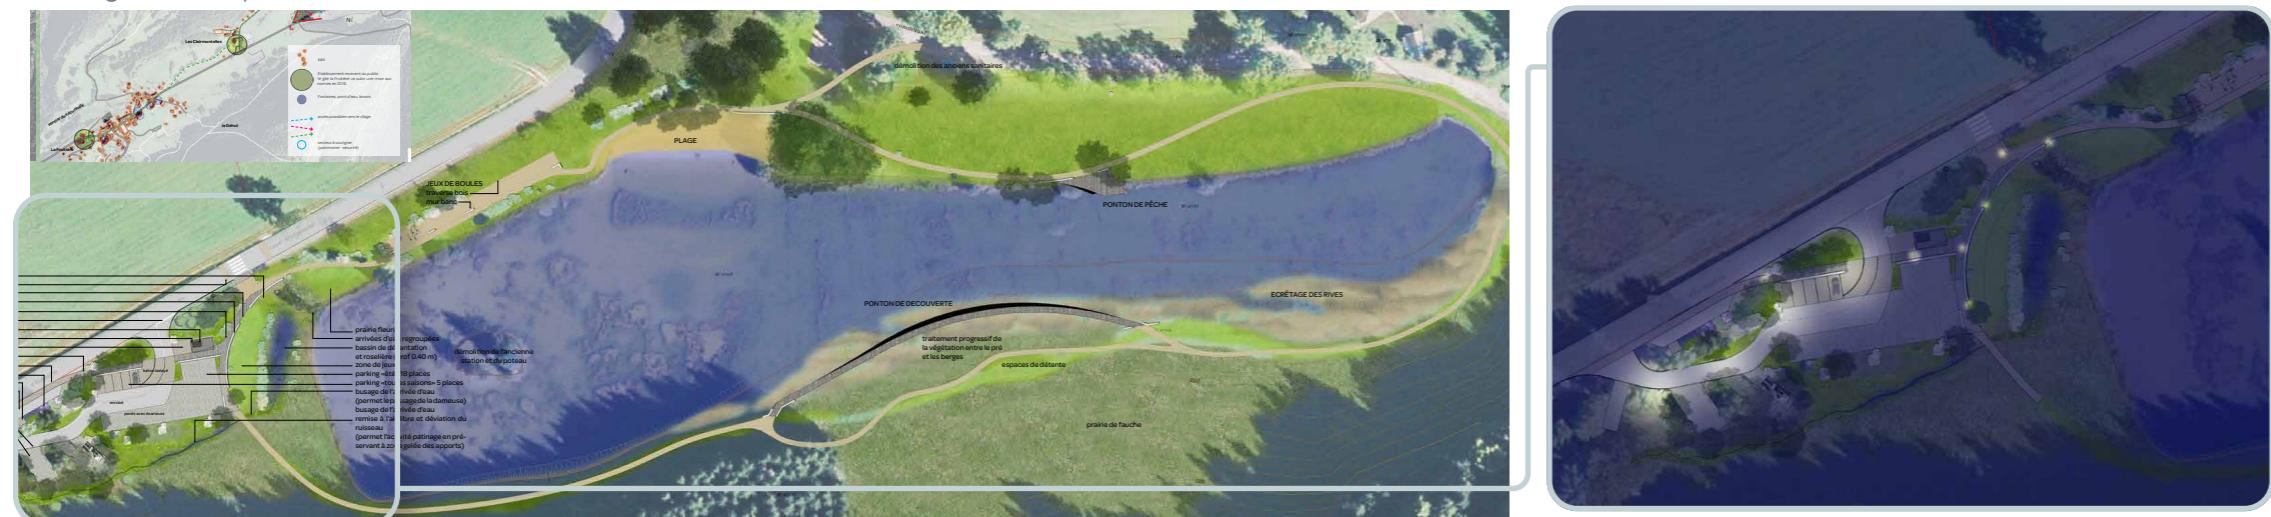

Photographies des aménagements réalisés ▼



MAÎTRE D'OUVRAGE

Commune de Communes du Haut-Bugey / Commune de Le Poizat-Lalleyriat (01)

DESCRIPTIF MISSION / PROJET

Le plan d'eau de Lalleyriat est implanté en limite sud du village, dans un environnement agréable apprécié des habitants. Depuis quelques années la municipalité ne peut plus ouvrir les plan d'eau à la baignade, faute d'une qualité suffisante de l'eau. L'objectif de cette mission consiste à redonner une nouvelle dynamique au secteur du plan d'eau, en l'intégrant aux activités de loisir pratiquées à l'échelle du plateau véritable écrin de nature pour la commune nouvelle du Poizat-Lalleyriat.

La méthodologie retenue pour cette mission de maîtrise d'œuvre comprend la réalisation d'un diagnostic large, visant:

- A évaluer la pertinence des équipements préexistants au regard des potentialités du site : plage, terrains de pétanque,...
 - A conforter la vocation d'articulation douce du site à l'échelle des 2 bourgs,
 - A tester les éléments de programme retenus : piste de ski de fond, patinage, installation de la fête du village et son chapiteau, aire d'accueil de campings cars, ...
 - A expertiser les potentiels de labellisation du site
 - A déterminer les potentiels d'amélioration de la qualité de l'eau pour ouvrir de nouveau la baignade.

L'avant projet a été présenté à la population par ARTER lors d'une réunion publique.

➔ INFOS PROJET

Mission | Maîtrise d'œuvre en paysage naturel

Date | 2016 - 2019

Équipe | ARTER (paysage) - ARTELIA (hydraulique) - Thierry Nézot (accessibilité)

Resp. de l'étude ARTER | D. MAIRE, P. COIN

Montant mission ARTER | 25 753 €HT

Montant travaux | 390 000 €HT

Étendue projet | 38 000 m²