


AMÉNAGEMENT DU CŒUR DU VILLAGE D'ORCIÈRES | 05


Vue d'ensemble du projet ▾

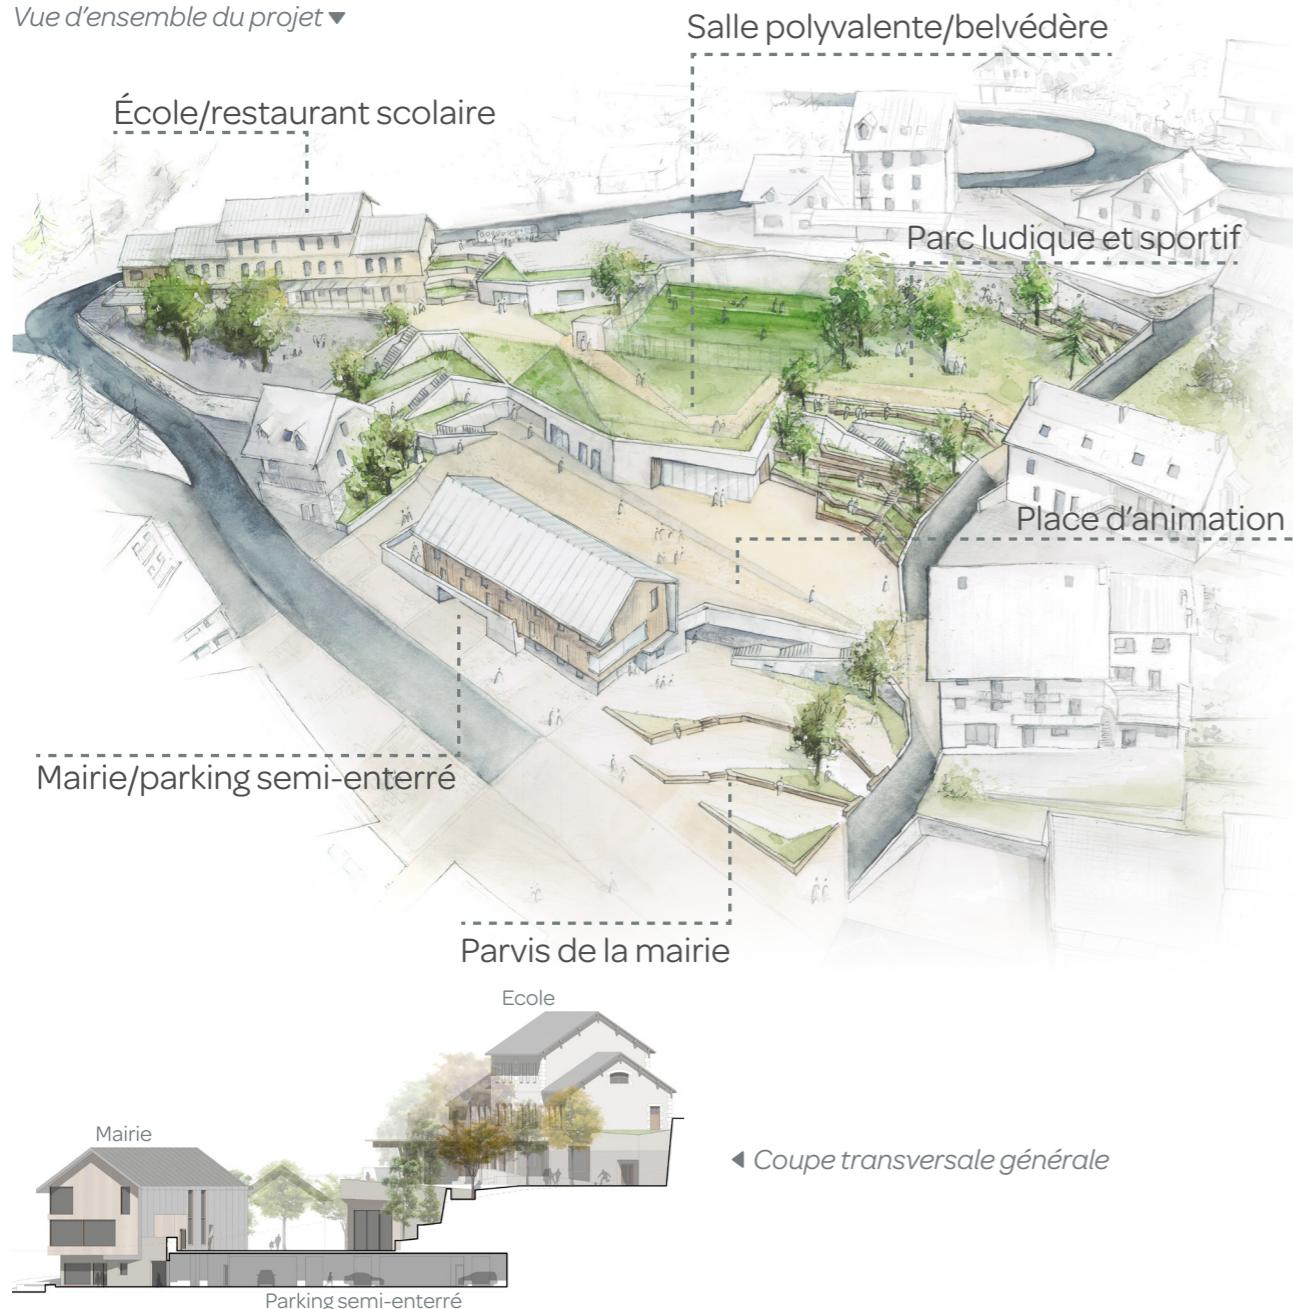

Mairie et son parvis, conçu comme un espace traversant, ouvert sur les commerces de l'autre côté de la RD ▾



Photos des aménagements réalisés ▾

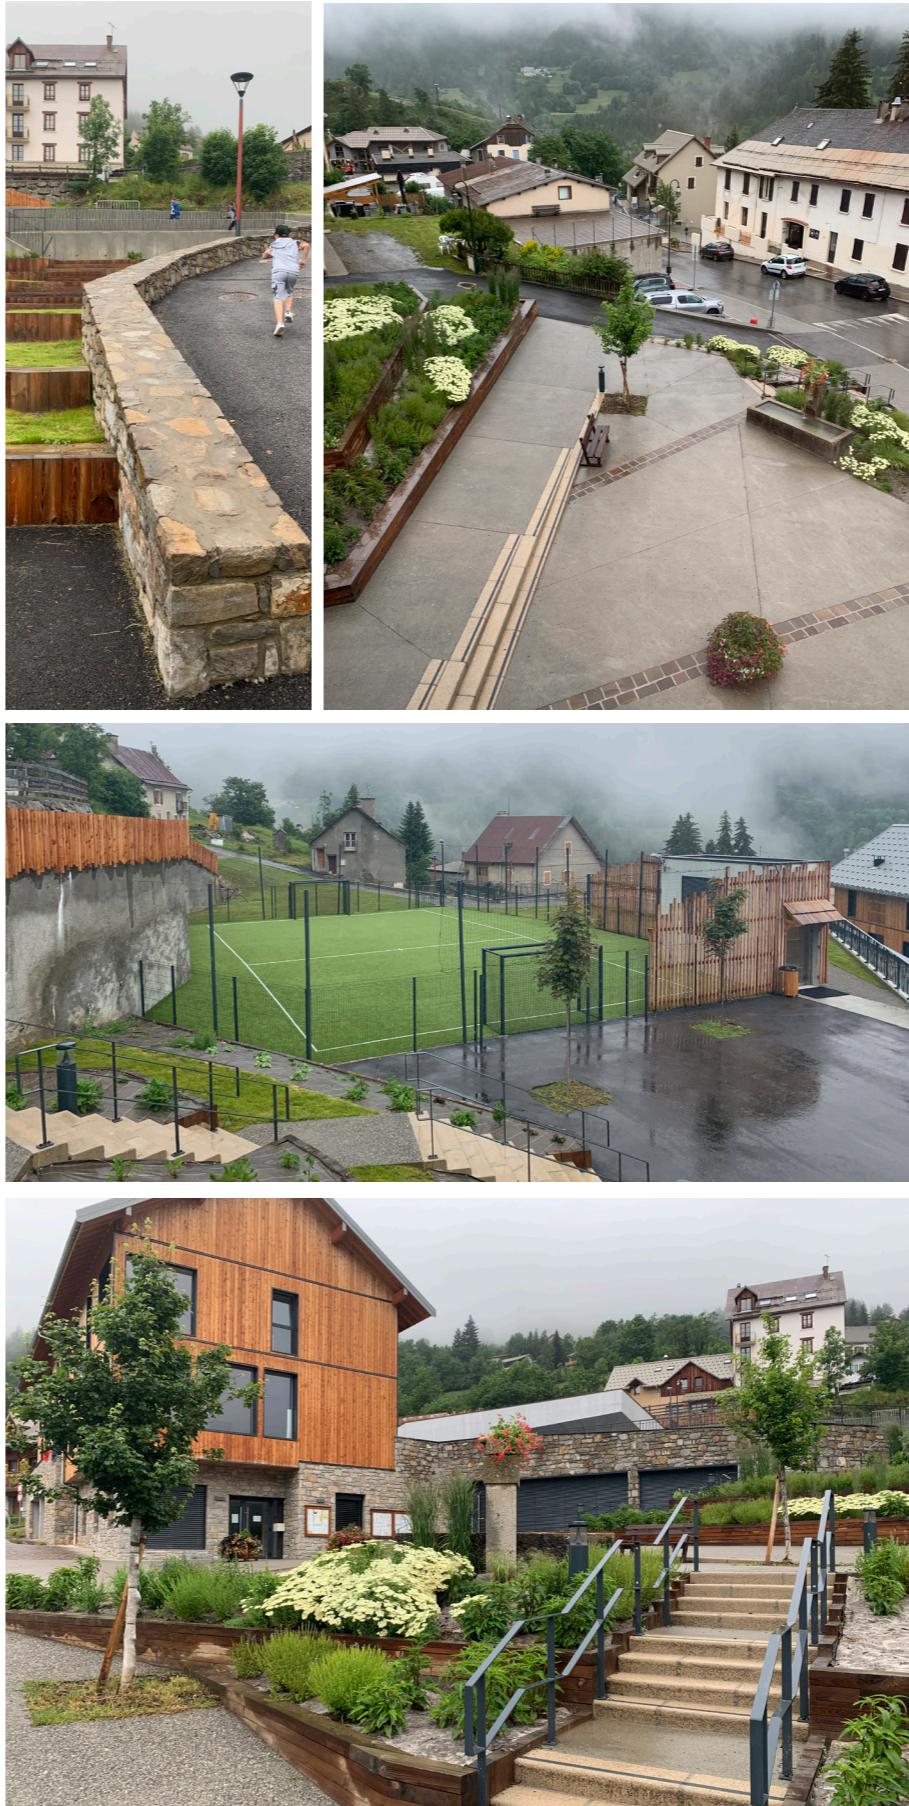

MAÎTRE D'OUVRAGE

Commune d'Orcières (05)

Contact : Damien BROCHIER, DST - 06 80 10 70 29 ou
Patrick RICOU, maire - 04 92 55 89 26

DESCRIPTIF MISSION / PROJET

Notre équipe a été lauréate du concours pour l'aménagement du chef lieu d'Orcières, commune des Hautes-Alpes située dans la vallée du Champsaur. Il s'agit d'un village traditionnel de montagne situé à environ 1 400m d'altitude.

Le tènement foncier rendu disponible en plein cœur du village par la commune (acquisitions foncières au fil du temps) a permis de développer une réflexion d'ensemble, urbaine, architecturale et paysagère sur les espaces publics et les équipements communaux. Le projet global d'aménagement du centre-village comprend un développement des équipements (école, mairie, salle polyvalente, bibliothèque, chaufferie bois, parking semi-enterré de 50 places), la création d'espaces extérieurs (place d'animations, parc paysager, aires de jeux et de sports, parvis,...) et de cheminements.

Pour cette commune composée de nombreux hameaux, créer un cœur de village identifiable, attractif, appropriable et fédérateur est un réel enjeu. C'est également l'occasion d'offrir une nouvelle image au chef-lieu qui possède une position stratégique : le site de projet est situé le long de la route de la station de sports d'hiver et d'été (Orcières-Merlette).

La conception a été guidée par une réflexion d'ensemble cohérente menée par l'équipe, visant à développer des aménagements fonctionnels et des équipements exemplaires, recherchant à valoriser le patrimoine bâti, l'insertion dans le paysage local, et la relation au Grand Paysage. Le projet s'inscrit comme une liaison entre le haut du village (église) et le bas du village (crèche), tirant parti de la topographie pour créer des espaces publics aux ambiances variées.

► INFOS PROJET

Mission | Maîtrise d'œuvre d'espaces publics urbains

Date | 2017 - 2022

Équipe | UBA / Delphine Uguen (architecture) - ARTER (paysage) - BETREC (VRD/BET fluides- structure)

Resp. de l'étude ARTER | P. COLIN

Montant mission ARTER | 32 000 €HT

Montant travaux | 900 000 €HT

Etendue projet | Chef lieu