



MAÎTRISE D'ŒUVRE VOIRIES RÉSEAUX DIVERS ET AMÉNAGEMENTS PAYSAGERS POUR LA ZAC DU PLANAY À ARÈCHES-BEAUFORT | 73


Plan masse ▾

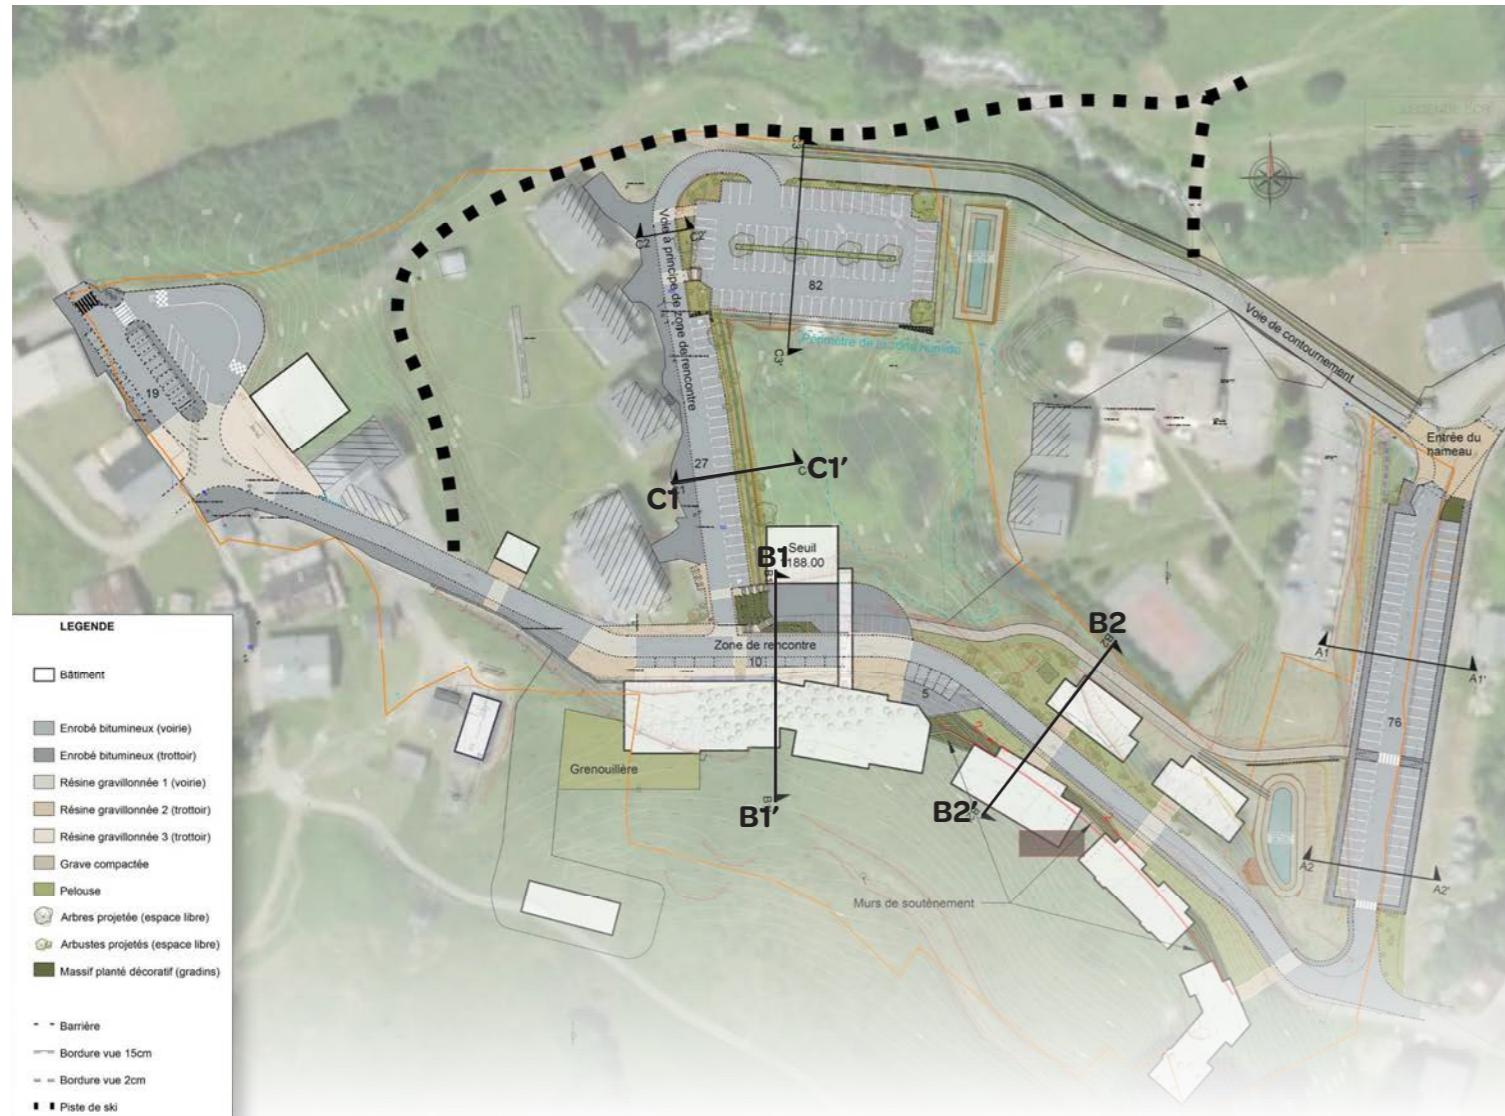


Coupe projetée B1B1'

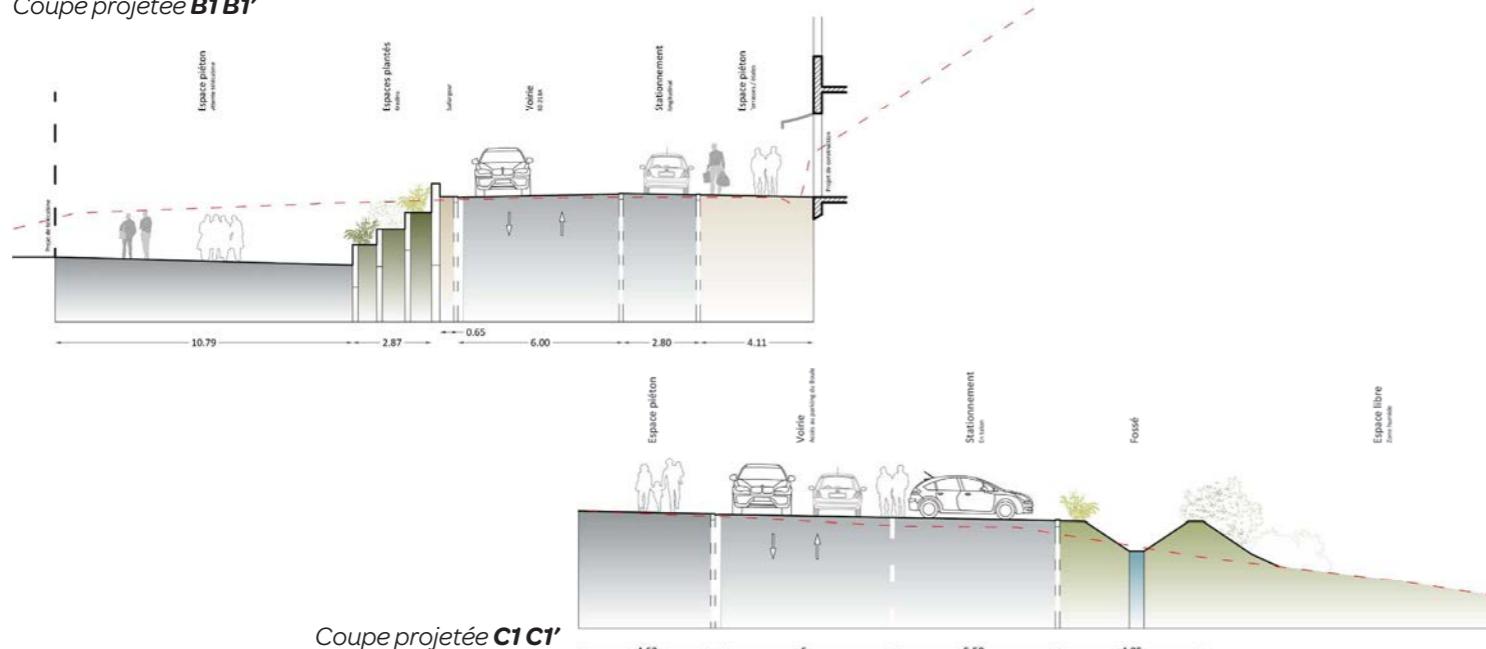

Palette végétale et des matériaux ▾

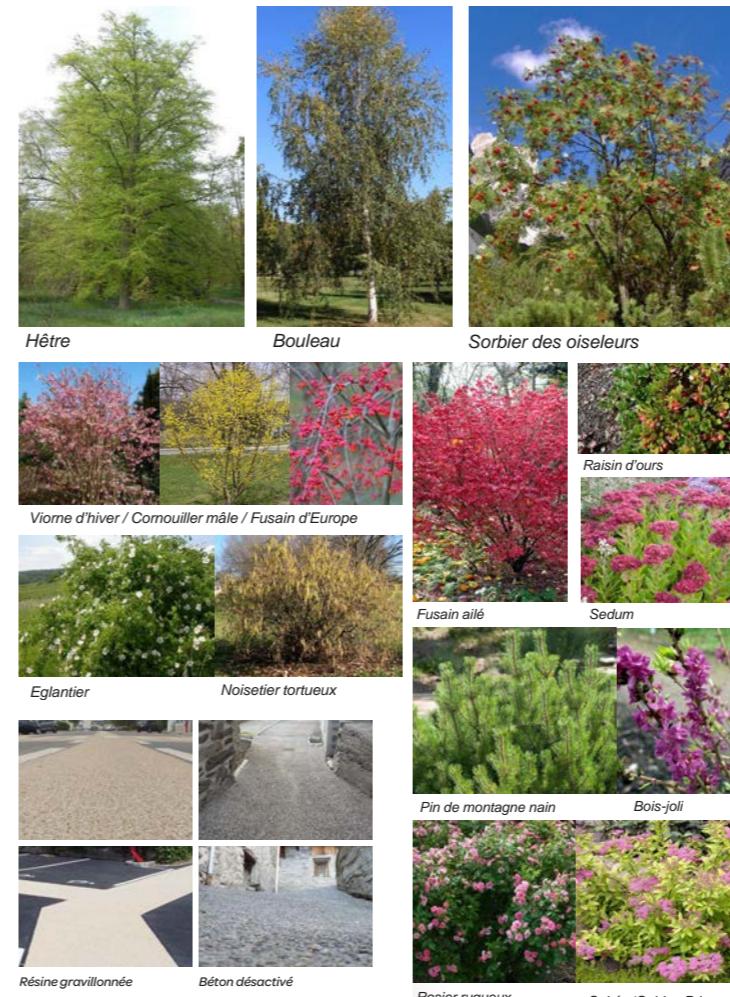

Proposition de phasage des travaux ▾

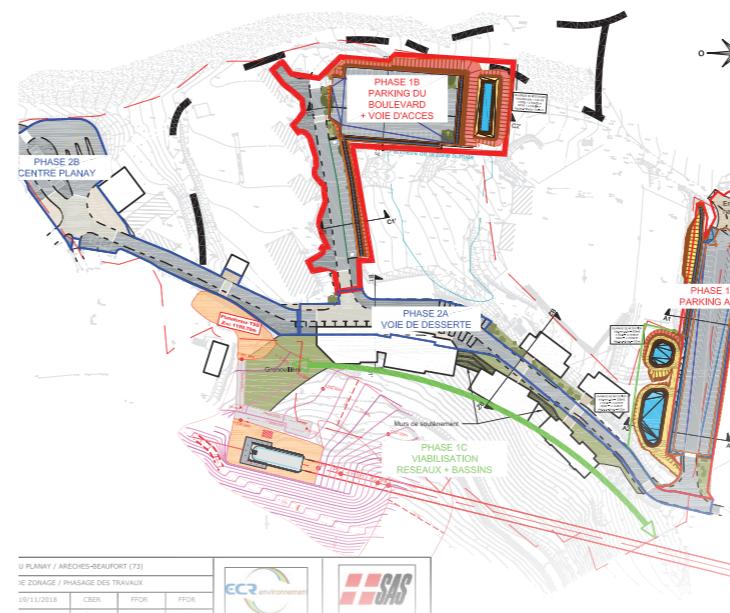

MAÎTRE D'OUVRAGE

SPLS (73)

Contact : Fanny VANDOOLAEUGE, chef de projet SAS - 06 11 79 13 87 / 04 79 37 81 29

DESCRIPTIF MISSION / PROJET

Dans le cadre du développement de la commune de Beaufort, et plus particulièrement du secteur touristique, la collectivité souhaite, notamment, la structuration de l'hébergement touristique sur le site du Planay.

La ZAC du Planay, objet de la mission, elle vise à permettre le développement d'environ 15 000m² de Surface de Plancher (SP) voués à de l'hébergement touristique sur un terrain d'assiette d'environ 5ha localisé à l'entrée de la station de part et d'autre de la RD218A.

Le projet a donc pour objet de compléter l'urbanisation existante au Planay en :

- ✓ réalisant des travaux de viabilisation et d'aménagement de l'espace public (aménagements dédiés aux modes doux, réorganisation du stationnement public, requalification de voiries existantes)
- ✓ créant des équipements publics nécessaires à l'activité touristique (point information accueil, salles hors sacs, etc.)
- ✓ cédant des charges foncières pour la réalisation de programme immobilier touristique

Il est proposé un phasage des travaux d'aménagement et de construction afin de s'adapter à la commercialisation du secteur.

INFOS PROJET

Mission | Maîtrise d'œuvre dans le cadre d'une opération immobilière

Date | 2018 - 2019

Équipe | ECR Environnement (VRD) - ARTER (paysage)

Resp. de l'étude ARTER | A. BECKER

Montant mission ARTER | 25 000 €HT

Montant travaux | 3 050 000 €HT

Étendue projet | 5 ha