



CONSTRUCTION D'UN NOUVEAU GROUPE SCOLAIRE INTERCOMMUNAL À SAINT-GEORGES D'HURTIÈRES | 73

Localisation du projet ▼

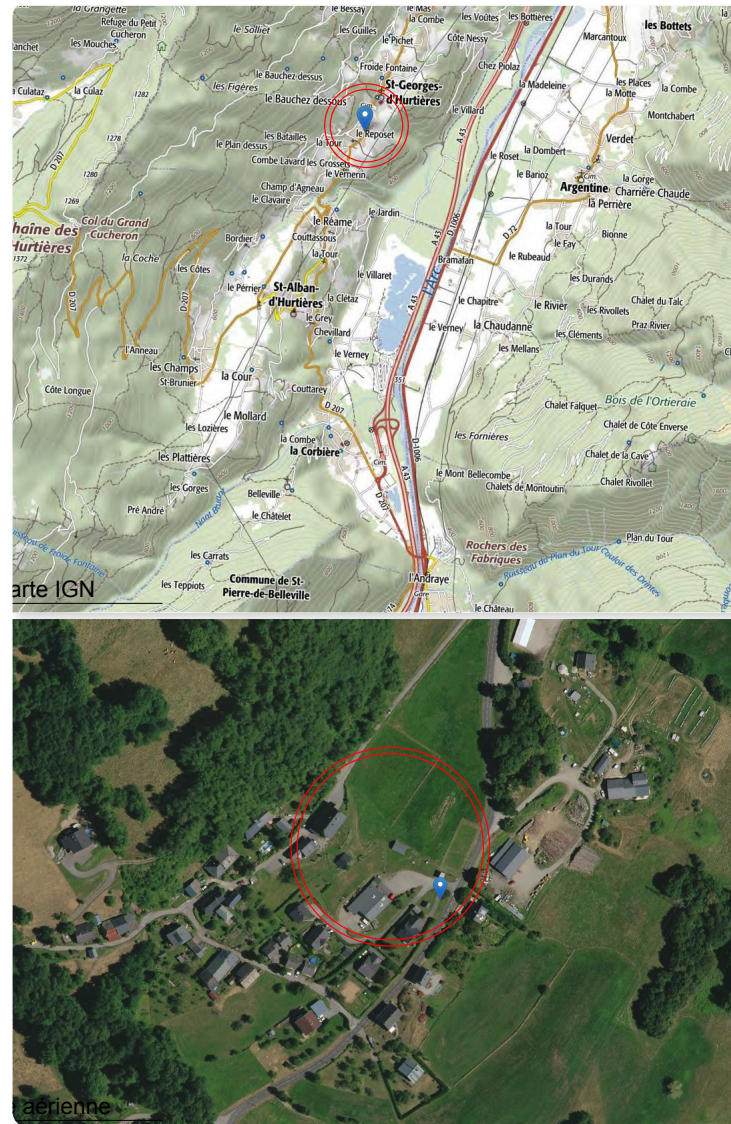

Plan masse - APD ▼

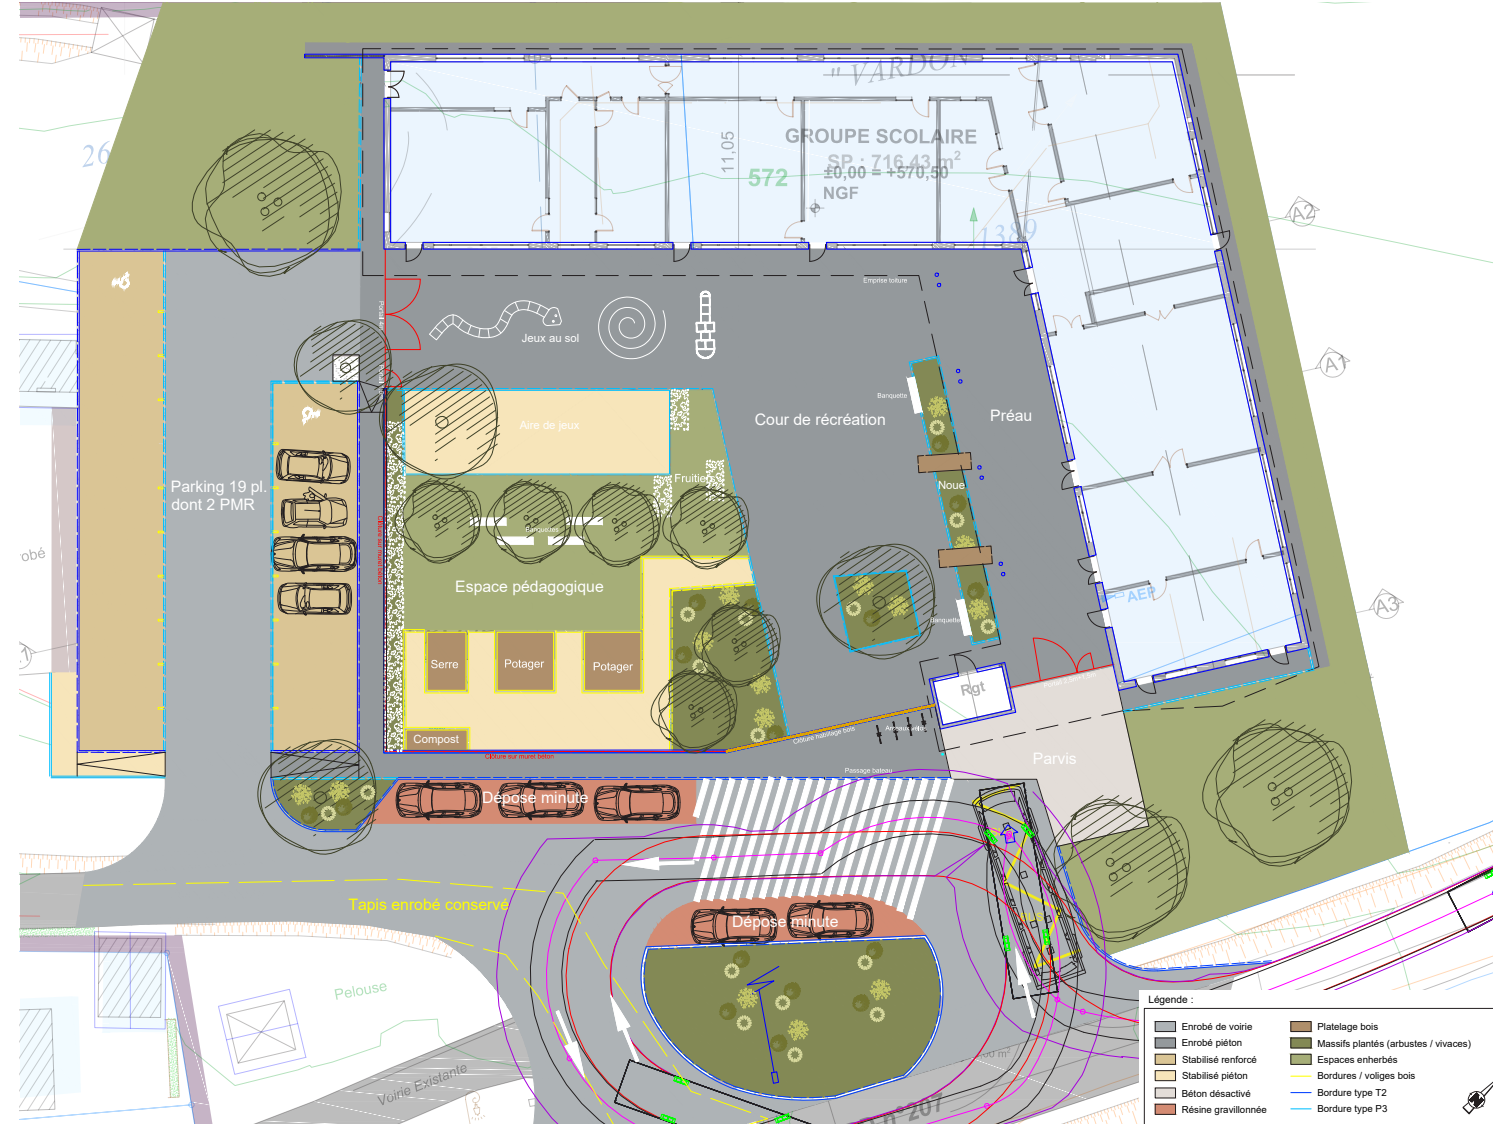

MAÎTRE D'OUVRAGE

Commune de Saint-Alban et Saint-Georges d'Hurtières (73)

Contact : M. Le Maire de Saint Alban d'Hurtières - 04 79 36 12 03


DESCRIPTIF MISSION / PROJET

Les deux communes de St Georges et de St Alban d'Hurtières ont affiché l'ambition de travailler de façon concertée sur un projet d'école intercommunal permettant d'offrir un service scolaire optimisé.

Cette opération est ainsi motivée par la volonté d'accueillir, dans de bonnes conditions, les enfants ainsi que leurs parents et les personnels. Il s'agit de créer des espaces sains, chaleureux, conviviaux dans des locaux adaptés aux besoins des enfants, tout en rationalisant le fonctionnement des équipements scolaires des communes concernées.

Cette nouvelle école a pour objectif de s'implanter sur la commune de St Georges d'Hurtières, à proximité du centre bourg sur un site en partie aménagé.

Volumétries de principes et façades du projet ►▼

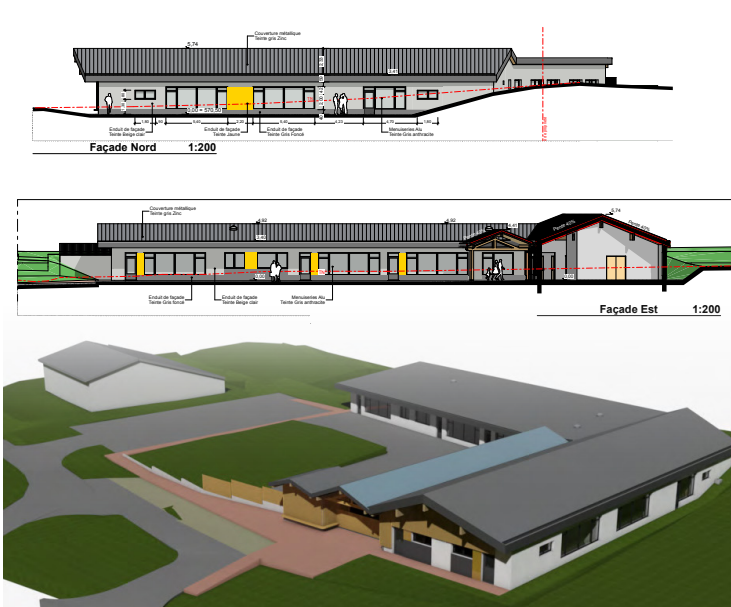

INFOS PROJET

Mission | Maîtrise d'œuvre en paysage urbain

Date | 2019 - 2022

Équipe | ADELA (architecture) - ARTER (paysage) - TEC LM (économie) / BRIERE (Fluides) / KEOPS (Structure) / HQE Eegenie (HQE)

Resp. de l'étude ARTER | P. COLIN

Montant mission ARTER | 22 794 €HT

Montant travaux | 1 857 277 €HT

Étendue projet | 2 850 m²

ARTER
paysage | urbanisme | mobilité

