


# MISSION DE MAÎTRISE D'ŒUVRE DANS LE CADRE DE LA REQUALIFICATION DU CENTRE-BOURG | 73


Photos des aménagements réalisés ▼




Etudes de projet : plan masse des aménagements ▼

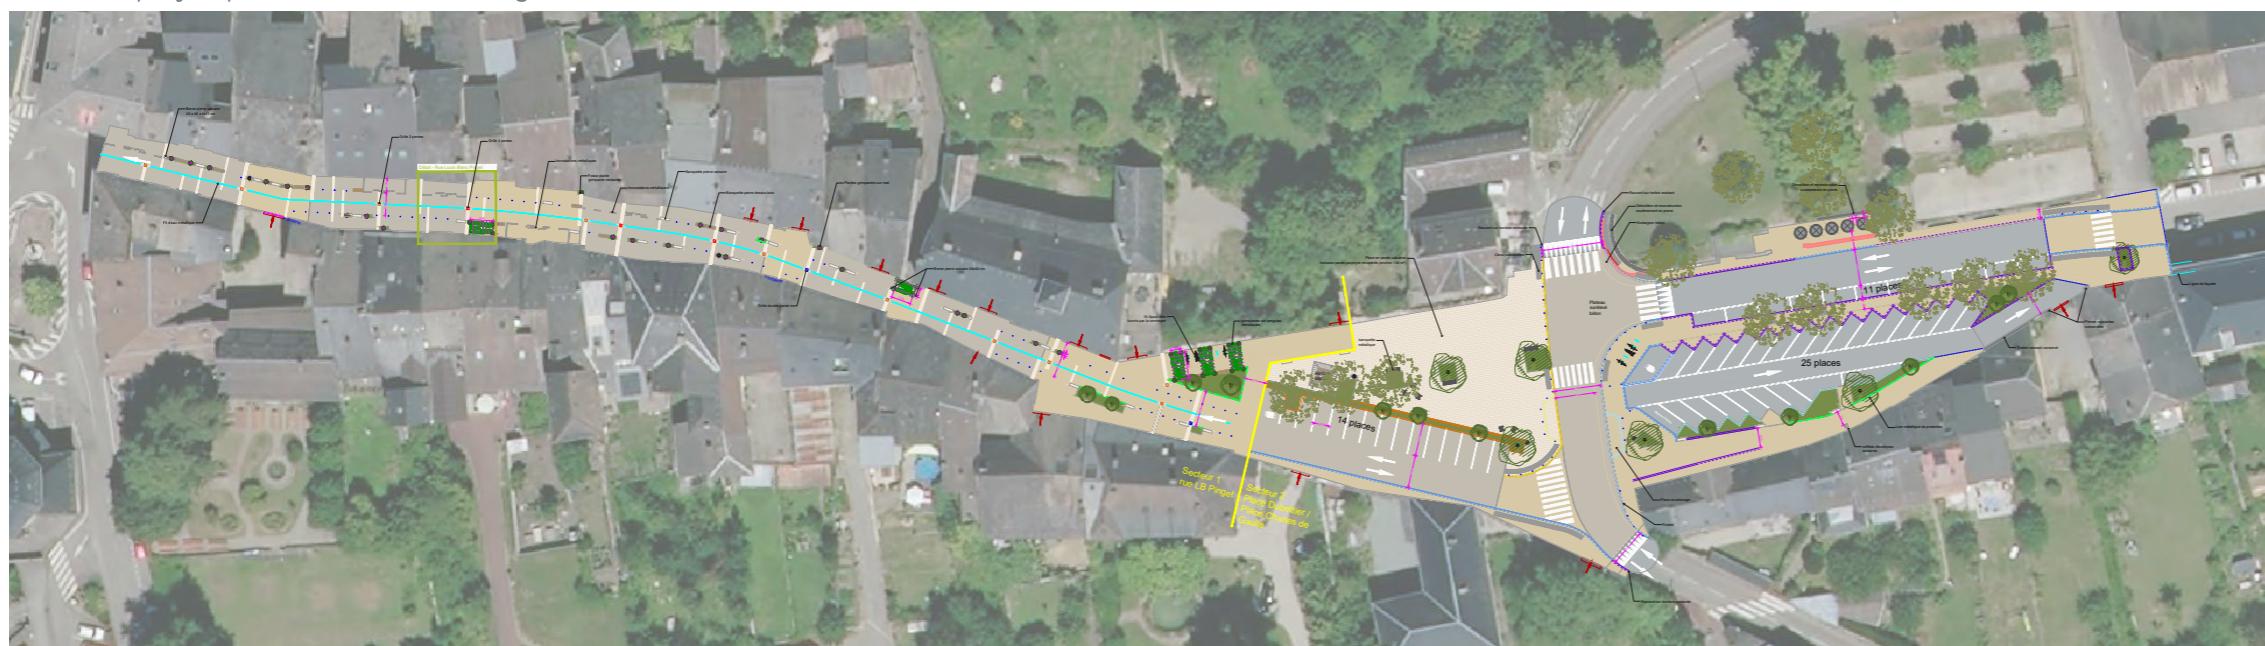

Phase Esquisse : scénario global retenu ▼

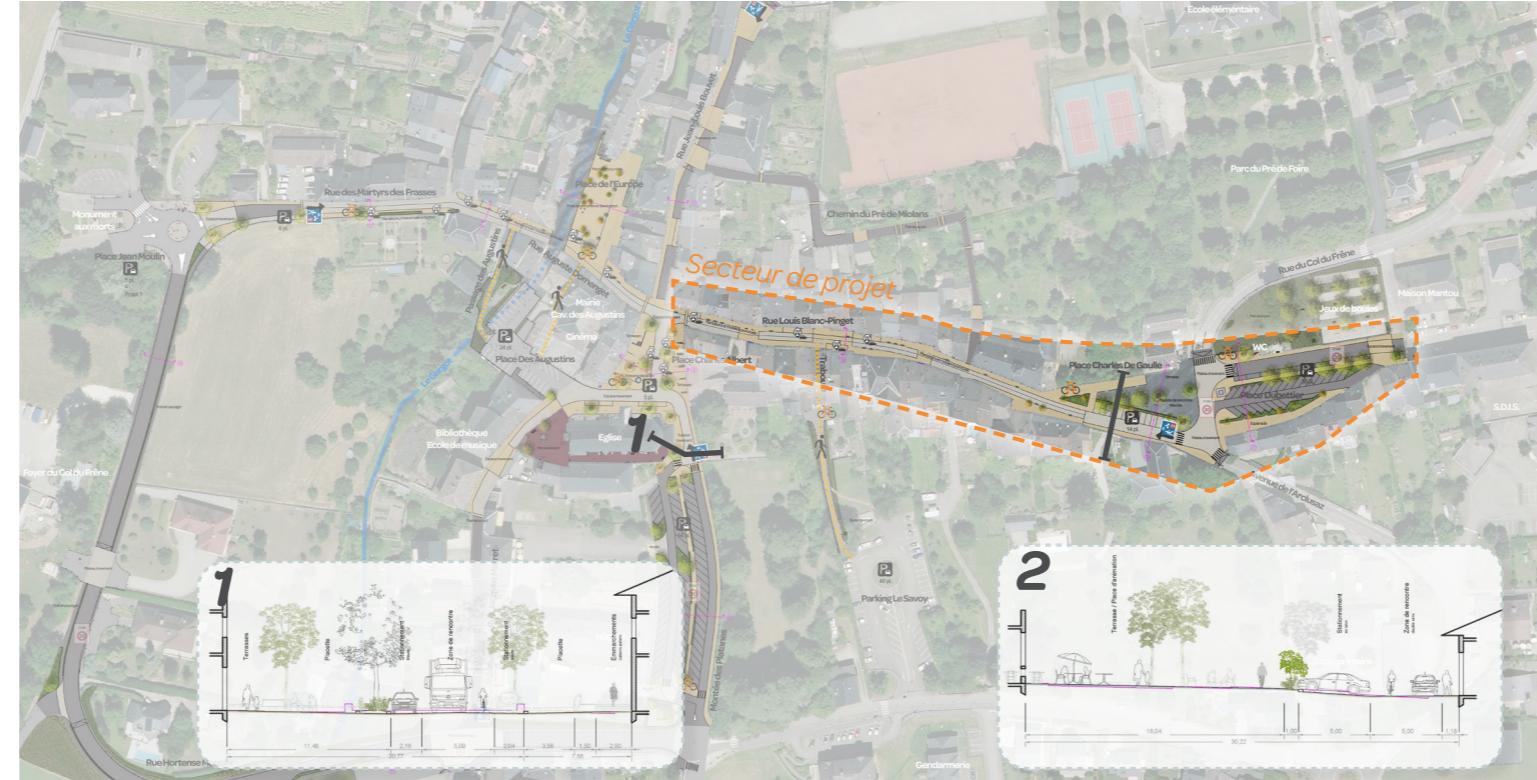

Coupe projet ▼

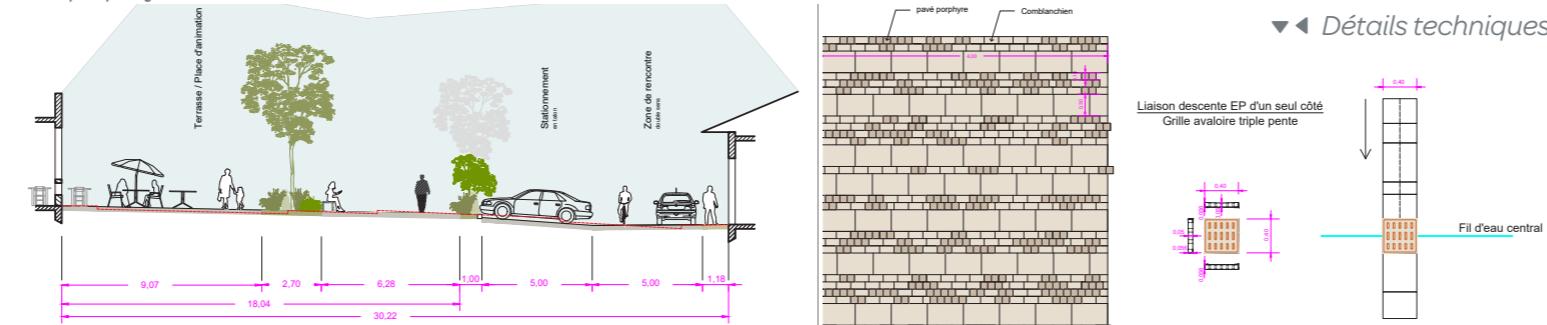

MAÎTRE D'OUVRAGE

Commune de Saint-Pierre d'Albigny (73)

Contact : Philippe ALARCON - Service Urbanisme - Tél : 04 80 76 00 25

DESCRIPTIF MISSION / PROJET

La commune de Saint-Pierre d'Albigny a pour ambition affichée de mener plusieurs actions pour redynamiser son centre-bourg. Plusieurs réflexions ont été menées dans le but de : maintenir l'attractivité, requalifier les espaces publics afin d'améliorer la qualité de vie des habitants/usagers et accueillir des manifestations existantes, mettre en valeur le patrimoine architectural, rendre accessible les commerces et favoriser les modes doux, et enfin, organiser le stationnement.

La mise en œuvre des aménagements attendus passe principalement par une réflexion globale à l'échelle du centre-bourg.

Une phase d'étude préalable a permis de réaliser un diagnostic d'ensemble du centre-bourg avec enquête de stationnement permettant d'optimiser l'organisation des espaces publics et la répartition des usages, de proposer plusieurs scénarios d'aménagement sur les lieux identitaires de la commune, et de retenir un plan global pour la requalification de ce cœur de vie.

ARTER intervient actuellement en tant que paysagiste sur la phase opérationnelle (maîtrise d'œuvre) de ce projet d'ensemble prévu en plusieurs phases.

## INFOS PROJET

Mission | Expertise mobilité dans le cadre de projets d'aménagement et Maîtrise d'œuvre en paysage urbain

Date | 2020 - travaux en cours

Équipe | ECR (VRD)- ARTER (paysage, mobilité, urbanisme)

Resp. de l'étude ARTER | P. COLIN

Montant mission ARTER | 40 350 € HT (EP + MOE Tranche 1)

Montant travaux | 1 750 000 € HT

Étendue projet | centre-bourg