


RÉAMÉNAGEMENT DE L'ENTRÉE DE LA CITADELLE D'ARRAS | 62



Etat actuel du site ▾




Principes de traitement des nouveaux aménagements ▾

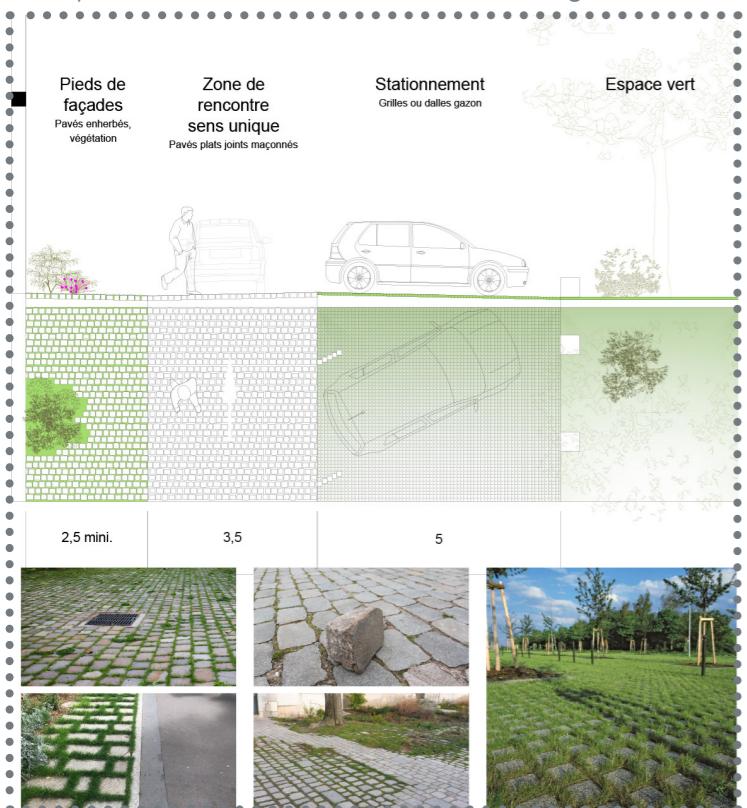

Plan général des aménagements ▾

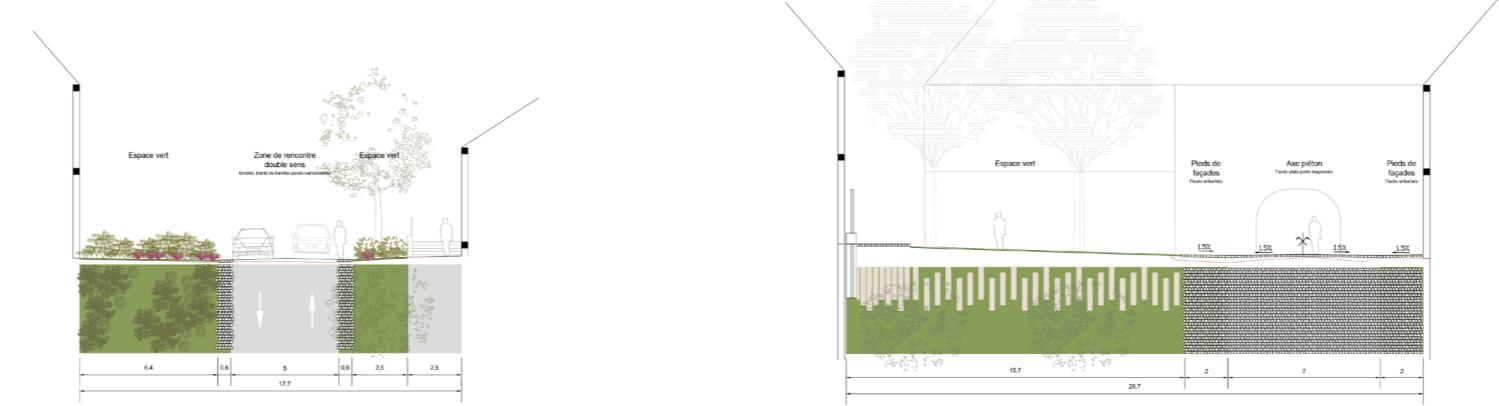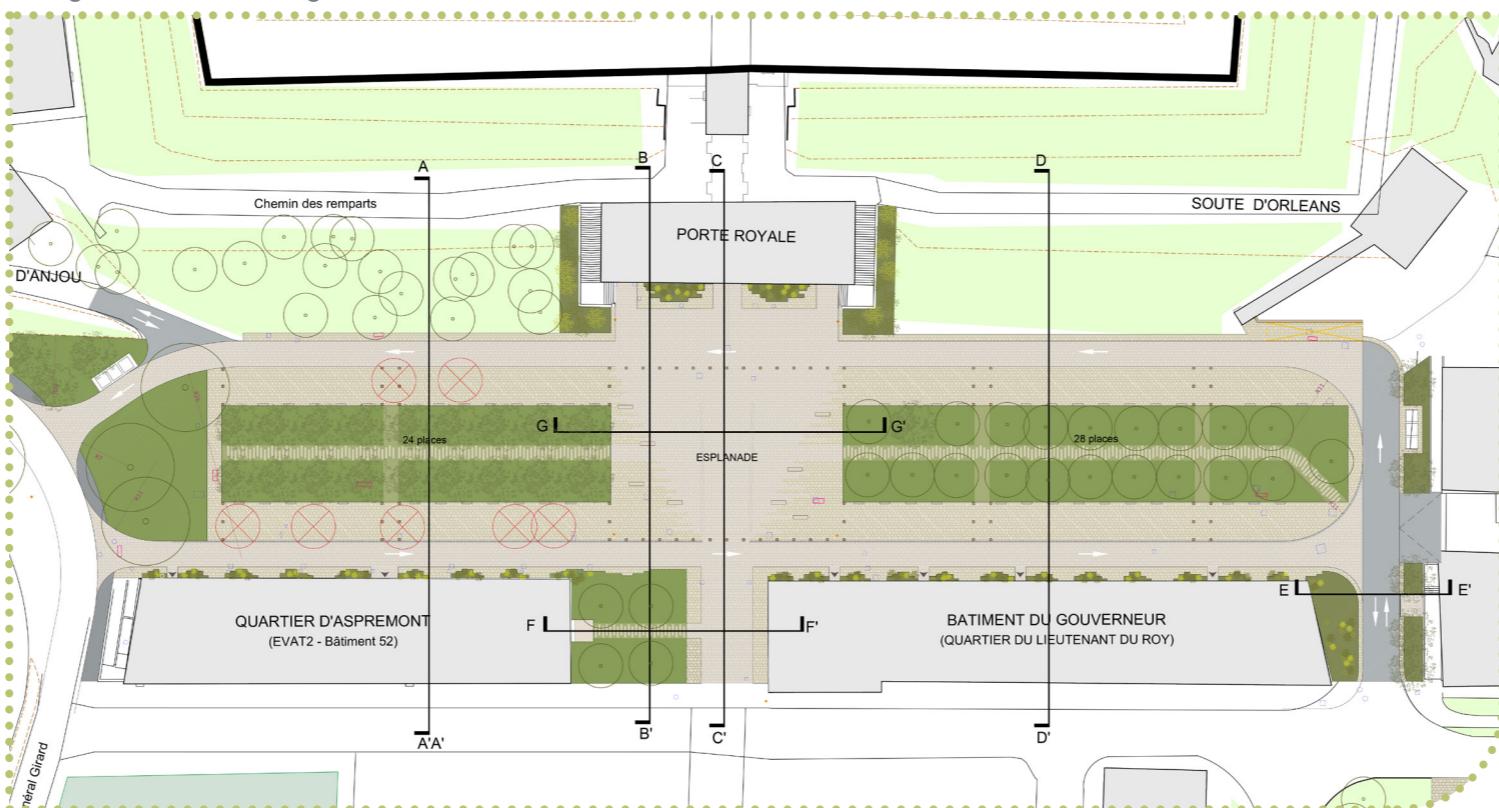

Coupes types du projet ▾

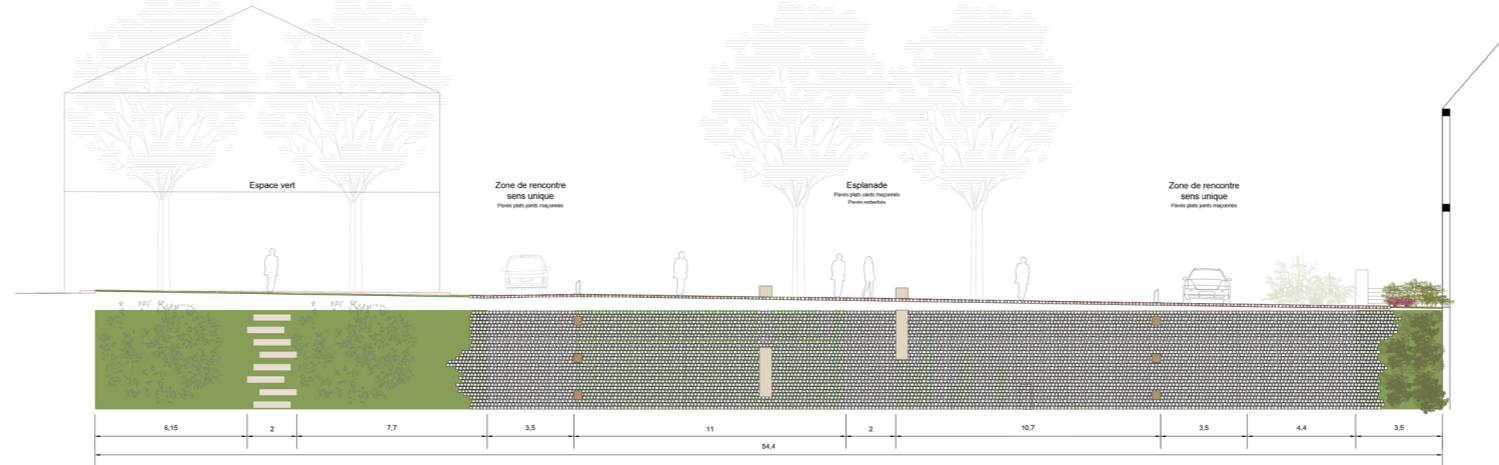

MAÎTRE D'OUVRAGE

Communauté Urbaine d'Arras (62)

Contact: Laurent WALLOT - Direction de l'Aménagement
06.89.09.42.69

DESCRIPTIF MISSION / PROJET

La communauté urbaine d'Arras a souhaité étudier la faisabilité de la proposition d'aménagement proposée dans le cadre de l'étude de circulation et de stationnement menée par les ingénieurs mobilité d'ARTER, consistant à réorganiser une partie du stationnement et à créer de nouvelles places sur le secteur de l'entrée de la citadelle.

Elle a donc missionnée les paysagistes d'ARTER pour réaliser un avant-projet sur l'ensemble de ce secteur stratégique de la citadelle.

Les aménagements devaient s'intégrer dans le contexte patrimonial du site en tenant compte du bâti existant, des usages liés aux activités de la citadelle, des typologies d'aménagement (pavages,...) présentes et s'appuyer sur la trame végétale remarquable.

Les principes de traitement qualitatif et de qualification des espaces proposés dans le cadre de l'étude de circulation et de stationnement (traitement des pieds de façade, aménagement des zones de rencontre,...) ont servi de base pour la conception du projet.

INFOS PROJET

Mission | Étude d'aménagement d'espace public urbain

Date | 2023

Équipe | ARTER (paysagistes)

Resp. de l'étude ARTER | P. COLIN

Montant mission ARTER | 5 525 €HT

Montant travaux | 1 190 000 €HT

Étendue projet | 7 500 m²