



Travail de scénarios et profils types pour le traitement des espaces publics

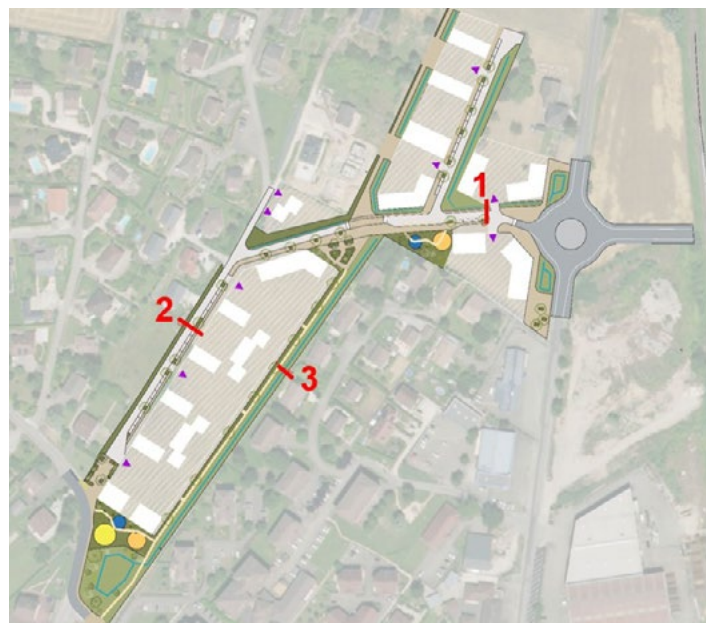

Aménagements réalisés : espaces piétons, haies champêtres

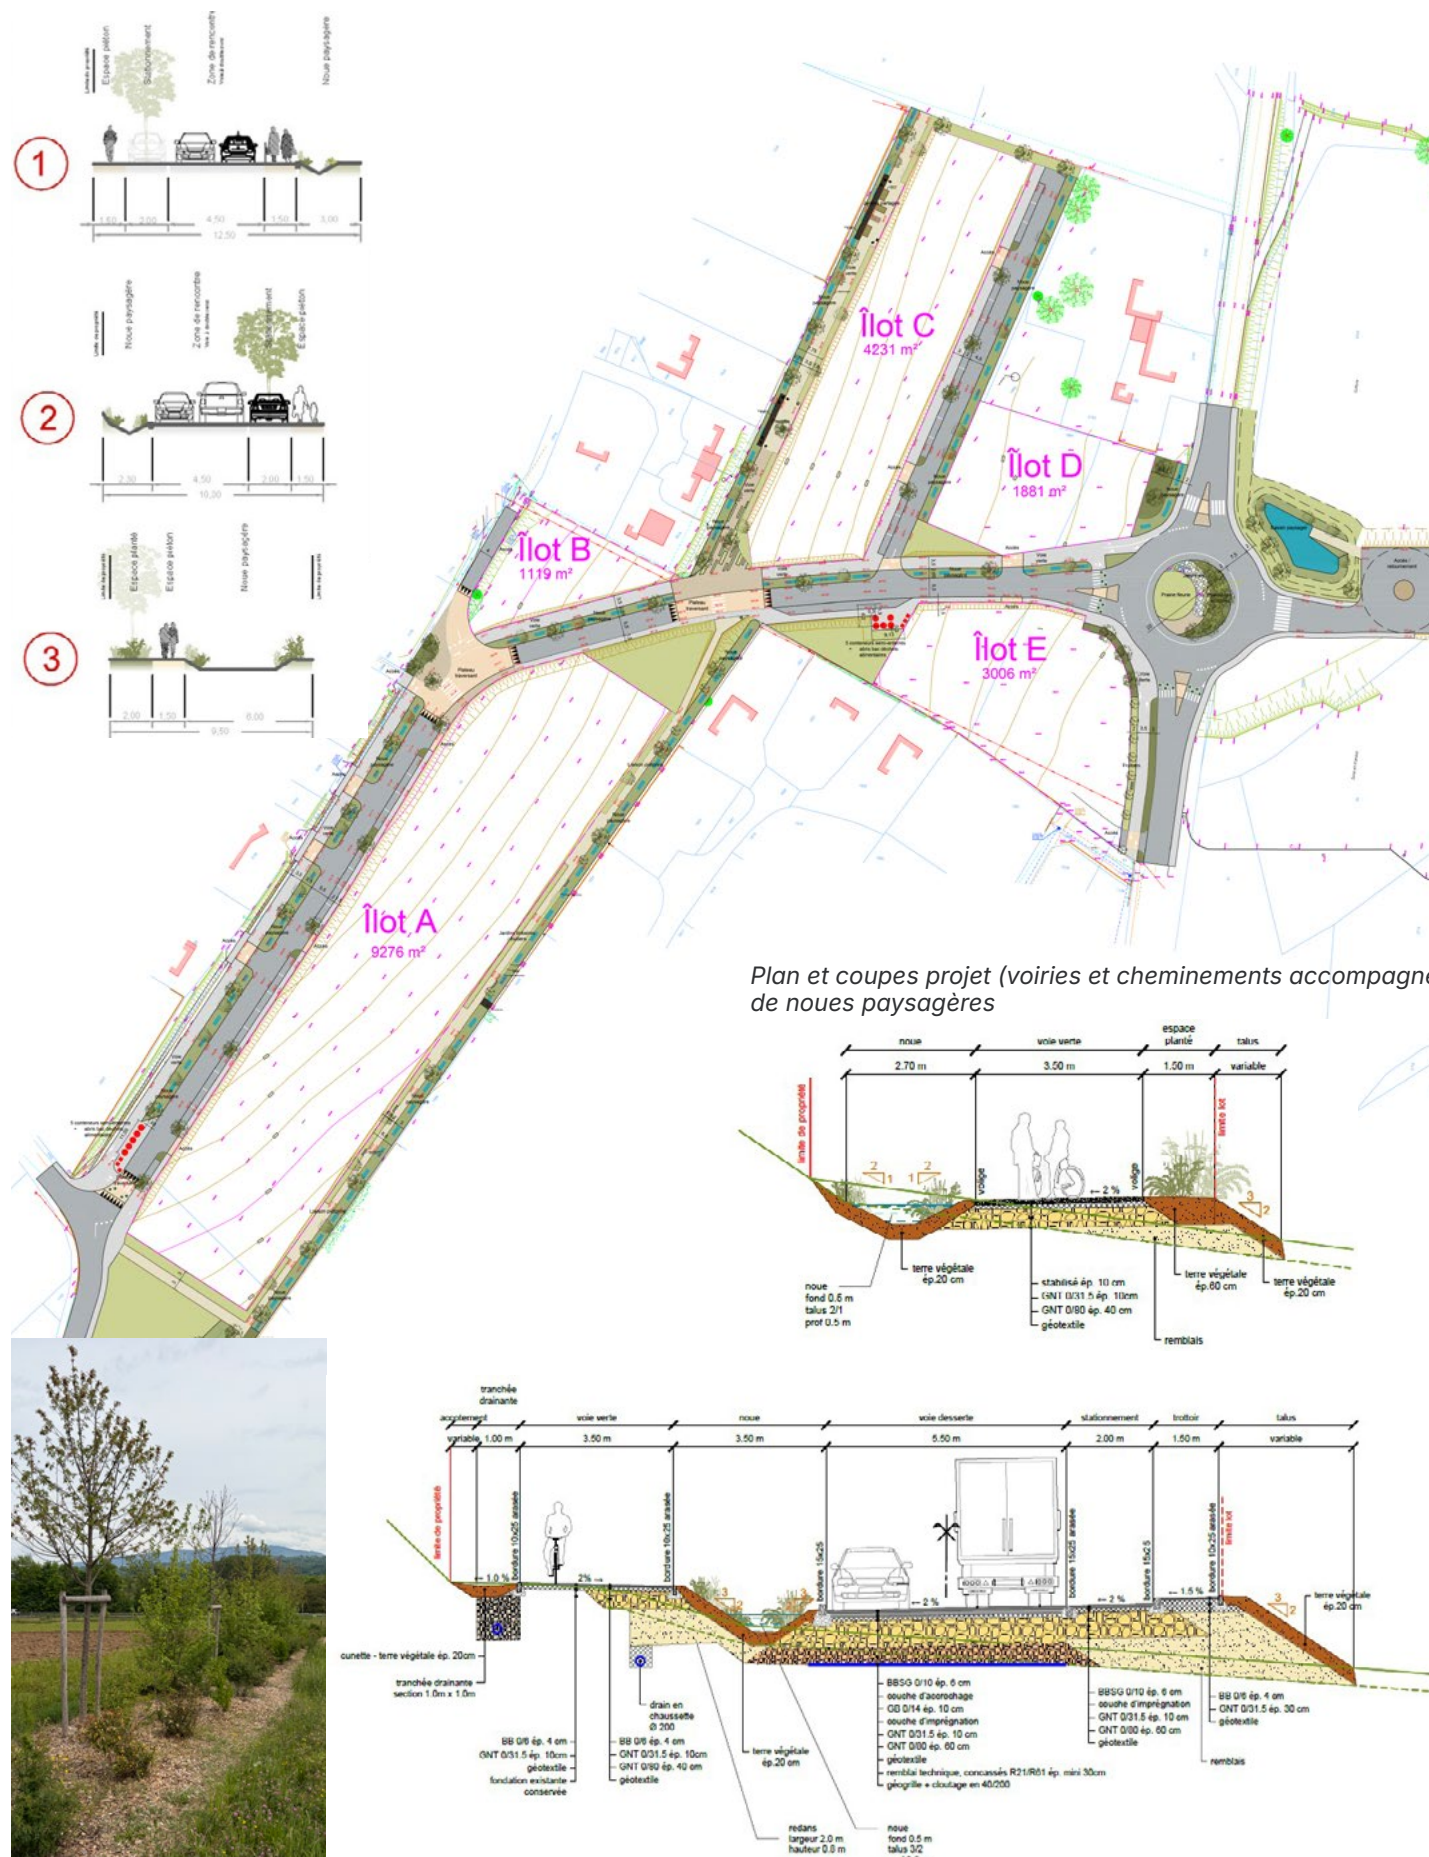

Maître d'ouvrage

Entrelacs (73)

Contact : Romain GUIGUE, *Technicien, voirie, réseaux, espaces publics* - 06 15 31 01 72

Descriptif de la mission

La zone « le longeret » est un tènement d'une superficie d'environ 3.5 ha, sur l'emprise territoriale d'Entrelacs. La zone est située à l'entrée de ville Nord d'Albens. Secteur résidentiel majoritairement composé de maisons individuelles, son urbanisation est l'occasion d'optimiser l'enveloppe urbaine mais également valoriser l'aménagement de l'entrée de ville.

La commune a souhaité procéder à l'aménagement de ce secteur situé en extension du centre-bourg dont le développement futur devrait accueillir près de 190 logements et une gendarmerie au cours de l'année 2026.

Notre équipe a été missionnée pour réaliser la maîtrise d'œuvre complète de la viabilisation et mise en valeur de ce secteur, introduite par une phase d'étude préliminaire (élaboration de scénarios) et de réalisation du permis d'aménager.

Les principaux objectifs du projets étaient :

- Requalifier l'entrée de ville
- Intégrer et sécuriser les modes doux
- Favoriser un mode écologique en matière de gestion des eaux pluviales
- Privilégier des aménagements paysagers et urbains qualitatifs

MISSION

Maîtrises d'œuvre d'espaces publics

DATE _____

2025

ÉQUIPE

ECR Environnement (VRD, hydraulique)
ARTER (paysage)

CHEF DE PROJET ARTER

Pierre COLIN

MONTANT MISSION ARTER

33 100 € HT

MONTANT TRAVAUX

2 655 000 € HT