



# ÉTUDE D'ORDONNANCEMENT DES PROJETS D'INFRASTRUCTURE SUR LA COMMUNE DE SAINT-JULIEN-EN-GNEVOIS | 74




Plan schématique des voies et diagramme d'écoulement à l'heure de point du soir ▼

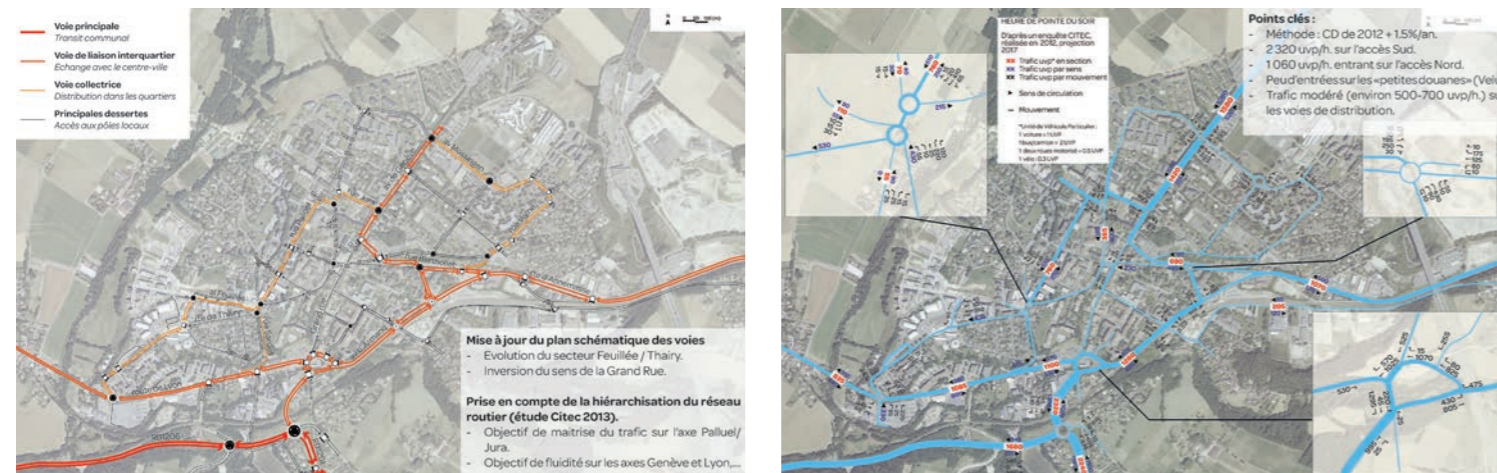

Récolement des projets communaux ▼

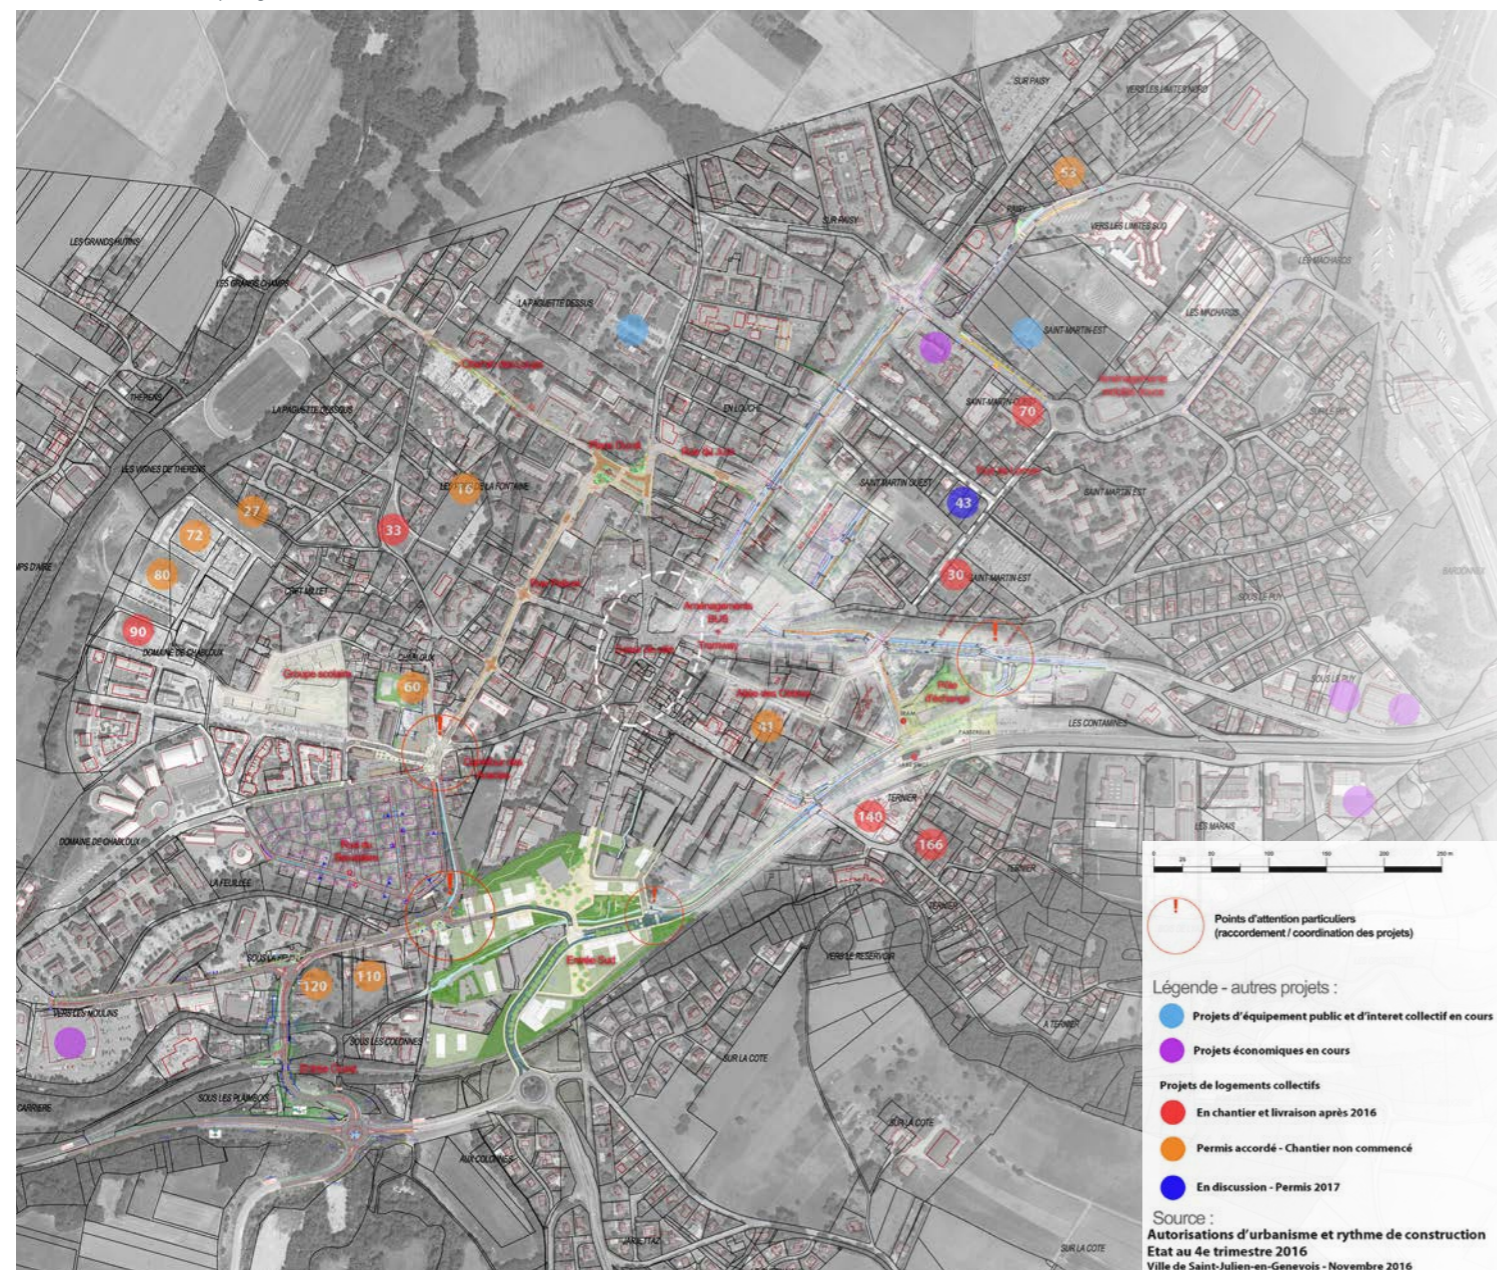

Ordonnancement des travaux par trimestre ou « mois clés » de 2017 à 2020 ▼

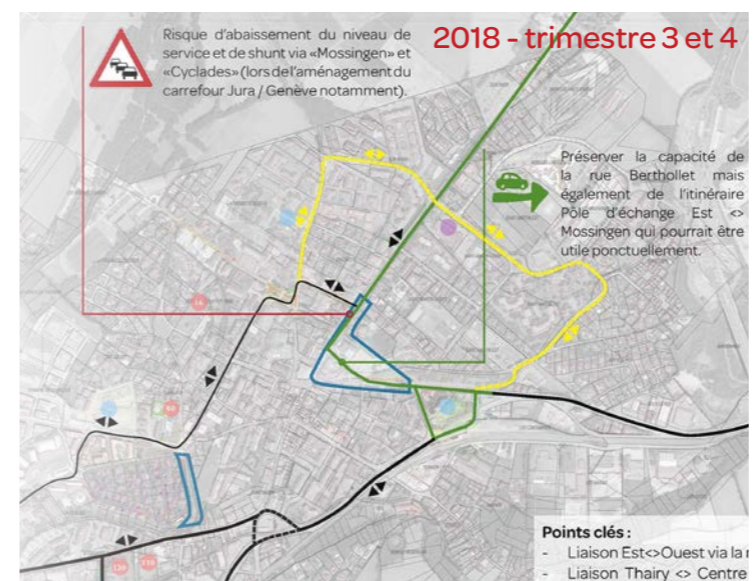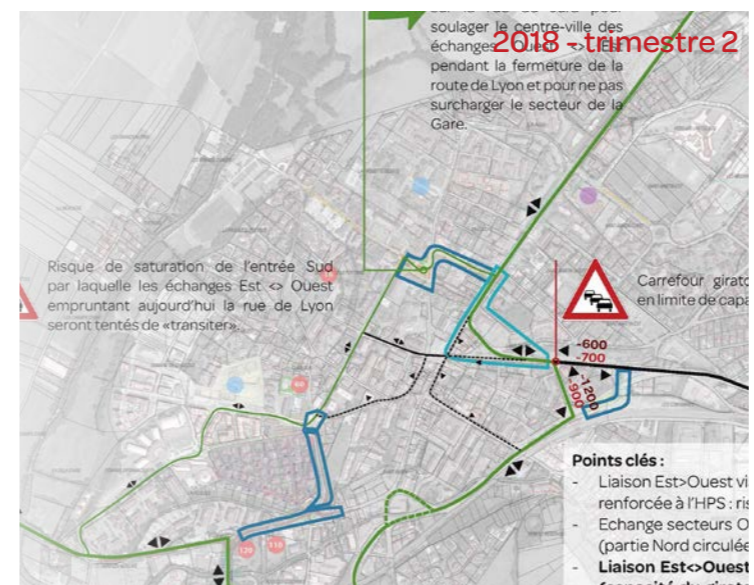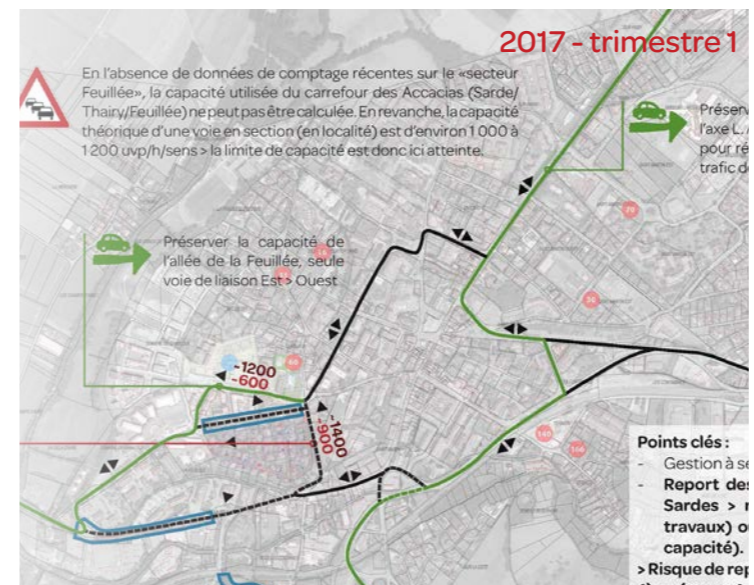

## MAÎTRE D'OUVRAGE

Commune de Saint-Julien-en-Genevois (74)  
Contact : **Thierry ADAM, DST** - 04 50 35 14 14

## DESCRIPTIF MISSION / PROJET

La commune de Saint-Julien-en-Genevois est limitrophe du territoire Suisse et du Canton de Genève particulièrement dynamiques. Cette proximité géographique et les dynamiques frontalières engendrent un développement soutenu de la commune. Saint-Julien a vu tripler sa population en quarante ans et compte aujourd'hui 12 000 habitants. Ce développement transforme progressivement un territoire rural en pôle de vie régional et le confronte à des logiques d'agglomération transfrontalière.

Les difficultés de circulations (saturation des voiries, sécurité des modes doux, faible performance des transports en commun, absence de réseau cyclable,...) et la volonté de promouvoir les modes alternatifs à l'automobile dans les déplacements de tous motifs ont abouti à la réalisation d'un Plan Global de Mobilité.

La mission confiée à ARTER a consisté au phasage des travaux des nombreux projets communaux pour garantir la meilleure fonctionnalité possible du réseau viaire au cours des différentes périodes de chantier.

Ce travail a d'abord impliqué une phase de recollement et d'appropriation des études antérieures (diagnostic, objectifs, solutions retenues,...). Dans un second temps l'accent a été mis sur l'écoute des objectifs politiques et des contraintes (des entreprises) de maîtrise d'œuvre.

## INFOS PROJET

- Mission | Expertise mobilité dans le cadre de projet(s) d'aménagement
- Date | 2016 - 2017
- Équipe | ARTER (mobilité, paysage)
- Resp. de l'étude ARTER | G. ARNAUD
- Montant mission ARTER | 12 025 €HT

